

ARCH ARTE

UAB „Archartė“

A. Jakšto g. 9-340, LT-01105 Vilnius

[monės kodas: 303465413]

Statytojas	UAB „Kietasis biokuras“	
Objektas	Sandėlio, Telšių r. sav., Gadūnavo sen., Vigantiškių k., Palangos pl. 27. Statybos projektas	
Statinio kategorija	NEYPATINGAS	
Statinių naudojimo paskirtis	SANDĖLIS	
Statybos rūšis	STATYBOS PROJEKTAS	
Projekto etapas	TECHNINIS PROJEKTAS	
Projekto dalis	PROJEKTINIAI PASIŪLYMAI	
Tomas	I	
Leidimas/Žymuo	- LEIDIMAS	AA.22-508-TP-PP
Data	2022	

Pareigos	Vardas, pavardė, atestato Nr.	Parašas
Įmonės vadovė	Ugnė Niaurė	
Projekto vadovas /architektas	Ugnė Niaurė (A2120)	

VILNIUS, 2017

Objektas: **SSandėlio, Telšių r. sav., Gadūnavo sen., Vigantiškių k., Palangos pl. 27. Statybos projektas**

Stadija: **TECHNINIS PROJEKTAS**

Dalis: **PROJEKTINIAI PASIŪLYMAI**

AIŠKINAMASIS RAŠTAS

Projektiniai pasiūlymai sandėliui adresu Palangos pl. 27, Vigantiškių k., Gadūnavo sen., Telšių raj. sav.

Projektinių pasiūlymų paskirtis – remiantis Lietuvos respublikoje galiojančiais teritorijų planavimo dokumentais ir norminiais reikalavimais išreikšti Statytojo sumanyto projektuoti statinio architektūros ir kitų pagrindinių sprendinių idėją; specialiesiems architektūros reikalavimams nustatyti; nustatyti žemės sklypo teritorijos naudojimo reglamento parametrus, kai Teritorijų planavimo įstatymo [5.10] 20 straipsnio nustatytais atvejais neparengti teritorijų planavimo dokumentai ir statyba konkrečiame žemės sklype leidžiama.

Statinio statybos vieta:

Analizuojama teritorija yra Telšių rajone. Žemės sklypo dokumentuose numatyta komercinės paskirties objektų teritorijos. Žemės sklypas, kurio kad. Nr.: 7803/0004:52, plotas 2.6949 ha priklauso Lietuvos Respublikai (sudaryta nuomos sutartis su UAB "Kietasis Biokuras". Remiantis nuomos sutartimi nauja statyba sklype galima).

Nauji įvažiavimai ar dangos sklype neprojektuojamos (sklype jau yra pastatų, asfaltuotos aikštelės, todėl naujų aikštelių įrengimui poreikio nėra). Automobilių stovėjimo vietų poreikis apskaičiuojamas vadovaujantis STR 2.06.04:2004 „Gatvės ir vietinės reikšmės keliai. Bendrieji reikalavimai.“ Sandėliavimo paskirties pastato bendras plotas numatomas – 1805.01 m². Kitos paskirties patalpų sandėlyje nėra. Stovėjimo vietos numatomos nagrinėjamo sklypo ribose.

Bendrieji duomenys:

Statinio pagrindinė naudojimo paskirtis: sandėliavimo (8.9)

Statybos rūšys: nauja statyba

Sklypo rodikliai

Sklypo plotas: 26949 kv.m.

Užstatytas žemės plotas 1914.32 kv.m.

Bendras plotas: 1805.01 kv.m.

Užstatymo tankumas: 18.99 proc. (viso sklypo užstatymo plotas įtraukiant naujai suprojektuotą statinį 5,118 kv.m.)

Apželdinimas: saugiau nei 25 proc.

Užstatymo intensyvumas: 19 proc.

Sprendiniai

Statomas pastatas yra vieno tūrio, plane stačiakampio formos. Stogas- šlaitinis, stogo danga -skarda. Fasadų apdailai naudojamos medžiagos- fasadinės plokštės ("sandwich" tipo panelės)

Išplanavimo sprendiniai pateikiami planuose.

PROJEKTO RANGOVAS		ARCH ARTE UAB „Archartė“; A. Jakšto g. 9-340, Vilnius www.archarte.lt			Sandėlio, Telšių r. sav., Gadūnavo sen., Vigantiškių k., Palangos pl. 27. Statybos projektas				
Atestato Nr.	Pareigos	V. Pavardė	Parašas	Data	Dokumento pavadinimas: AIŠKINAMASIS RAŠTAS			Laida	
A2120	ARCH	U.Niaurė		2016 03				0	
A2120	ARCH	U.Niaurė		2016 03					
Etapas	Užsakovas:				Dokumento indeksas: AA.22-508-TP-PP-AR			Lapas	Lapų
PP	UAB „Kietasis biokuras“							1	1

Apdailos sprendiniai:

Grindys. Numatoma akmens masės plytelių danga arba analogiškas sprendimas.

Sienos. pagrindinę pastato konstrukciją sudaro kolonų tinklas. Išorinės sienos - karkasas ("sandwich" tipo plokštės).

Atliekų tvarkymas

Statybinės atliekos bus sandėliuojamos į statybinių atliekų konteinerius ir išvežamos į sąvartyną. Tinkamo kietųjų atliekų tvarkymo užtikrinimo priemonės:

- susidariusių dujų emisijos, kvapų ir skysčių, taip pat atliekų filtrato infiltracijos į dirvožemį paskleidimui išvengti bus užtikrinta atliekų surinkimo įrenginių ir jų dangčių sandarumas surenkant ir sandėliuojant kietąsias atliekas;
- buitinių atliekų puvimui išvengti atliekos bus presuojamos sandėliavimo konteineriuose ir kaip galima greičiau pašalintos;
- atliekų tvarkymo sistemos objektai bus suprojektuoti taip, kad būtų išvengta atliekų likučių po pašalinimo ir būtų galima kuo greičiau jas sutvarkyti.

Inžineriniai tinklai:

Šildymo sistema: nenumatoma.

Vandentiekio tinklai: neprojektuojami



Lietaus nuotekynė: į esamus vietinius lietaus nuotekų tinklus.

Priešgaisrinis vandentiekis: išorės gaisrų gesinimas užtikrinamas rezervuarais.

Ventiliacija. Vėdinimo sistemos tipas: natūrali per stoglangius ir langus.


Elektros tiekimas. Pagal ESO technines sąlygas.

AA.22-508-TP-PP-AR	Lapas	Lapų	Laida
	2	2	0

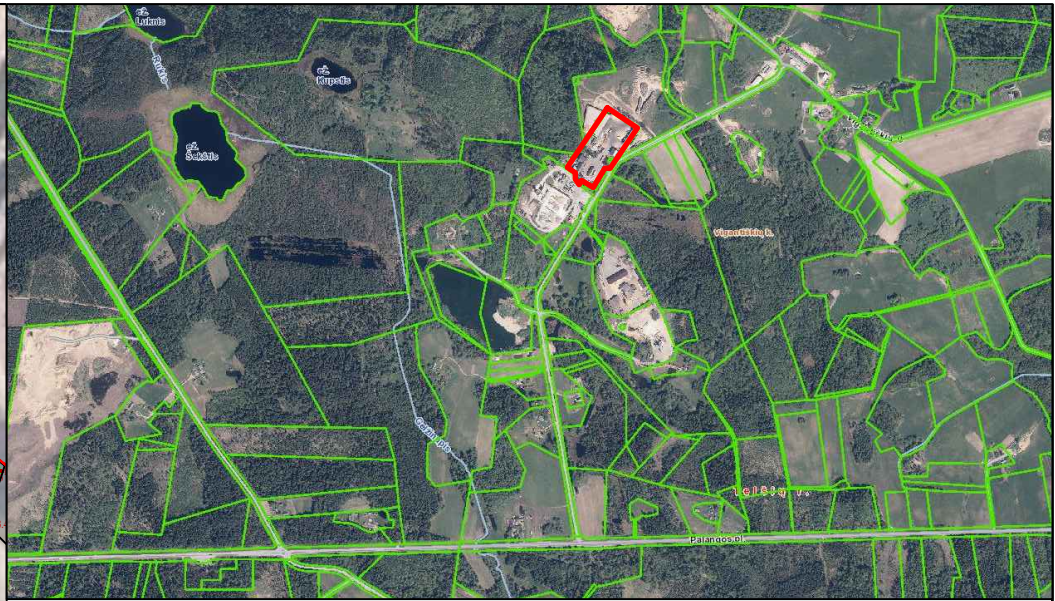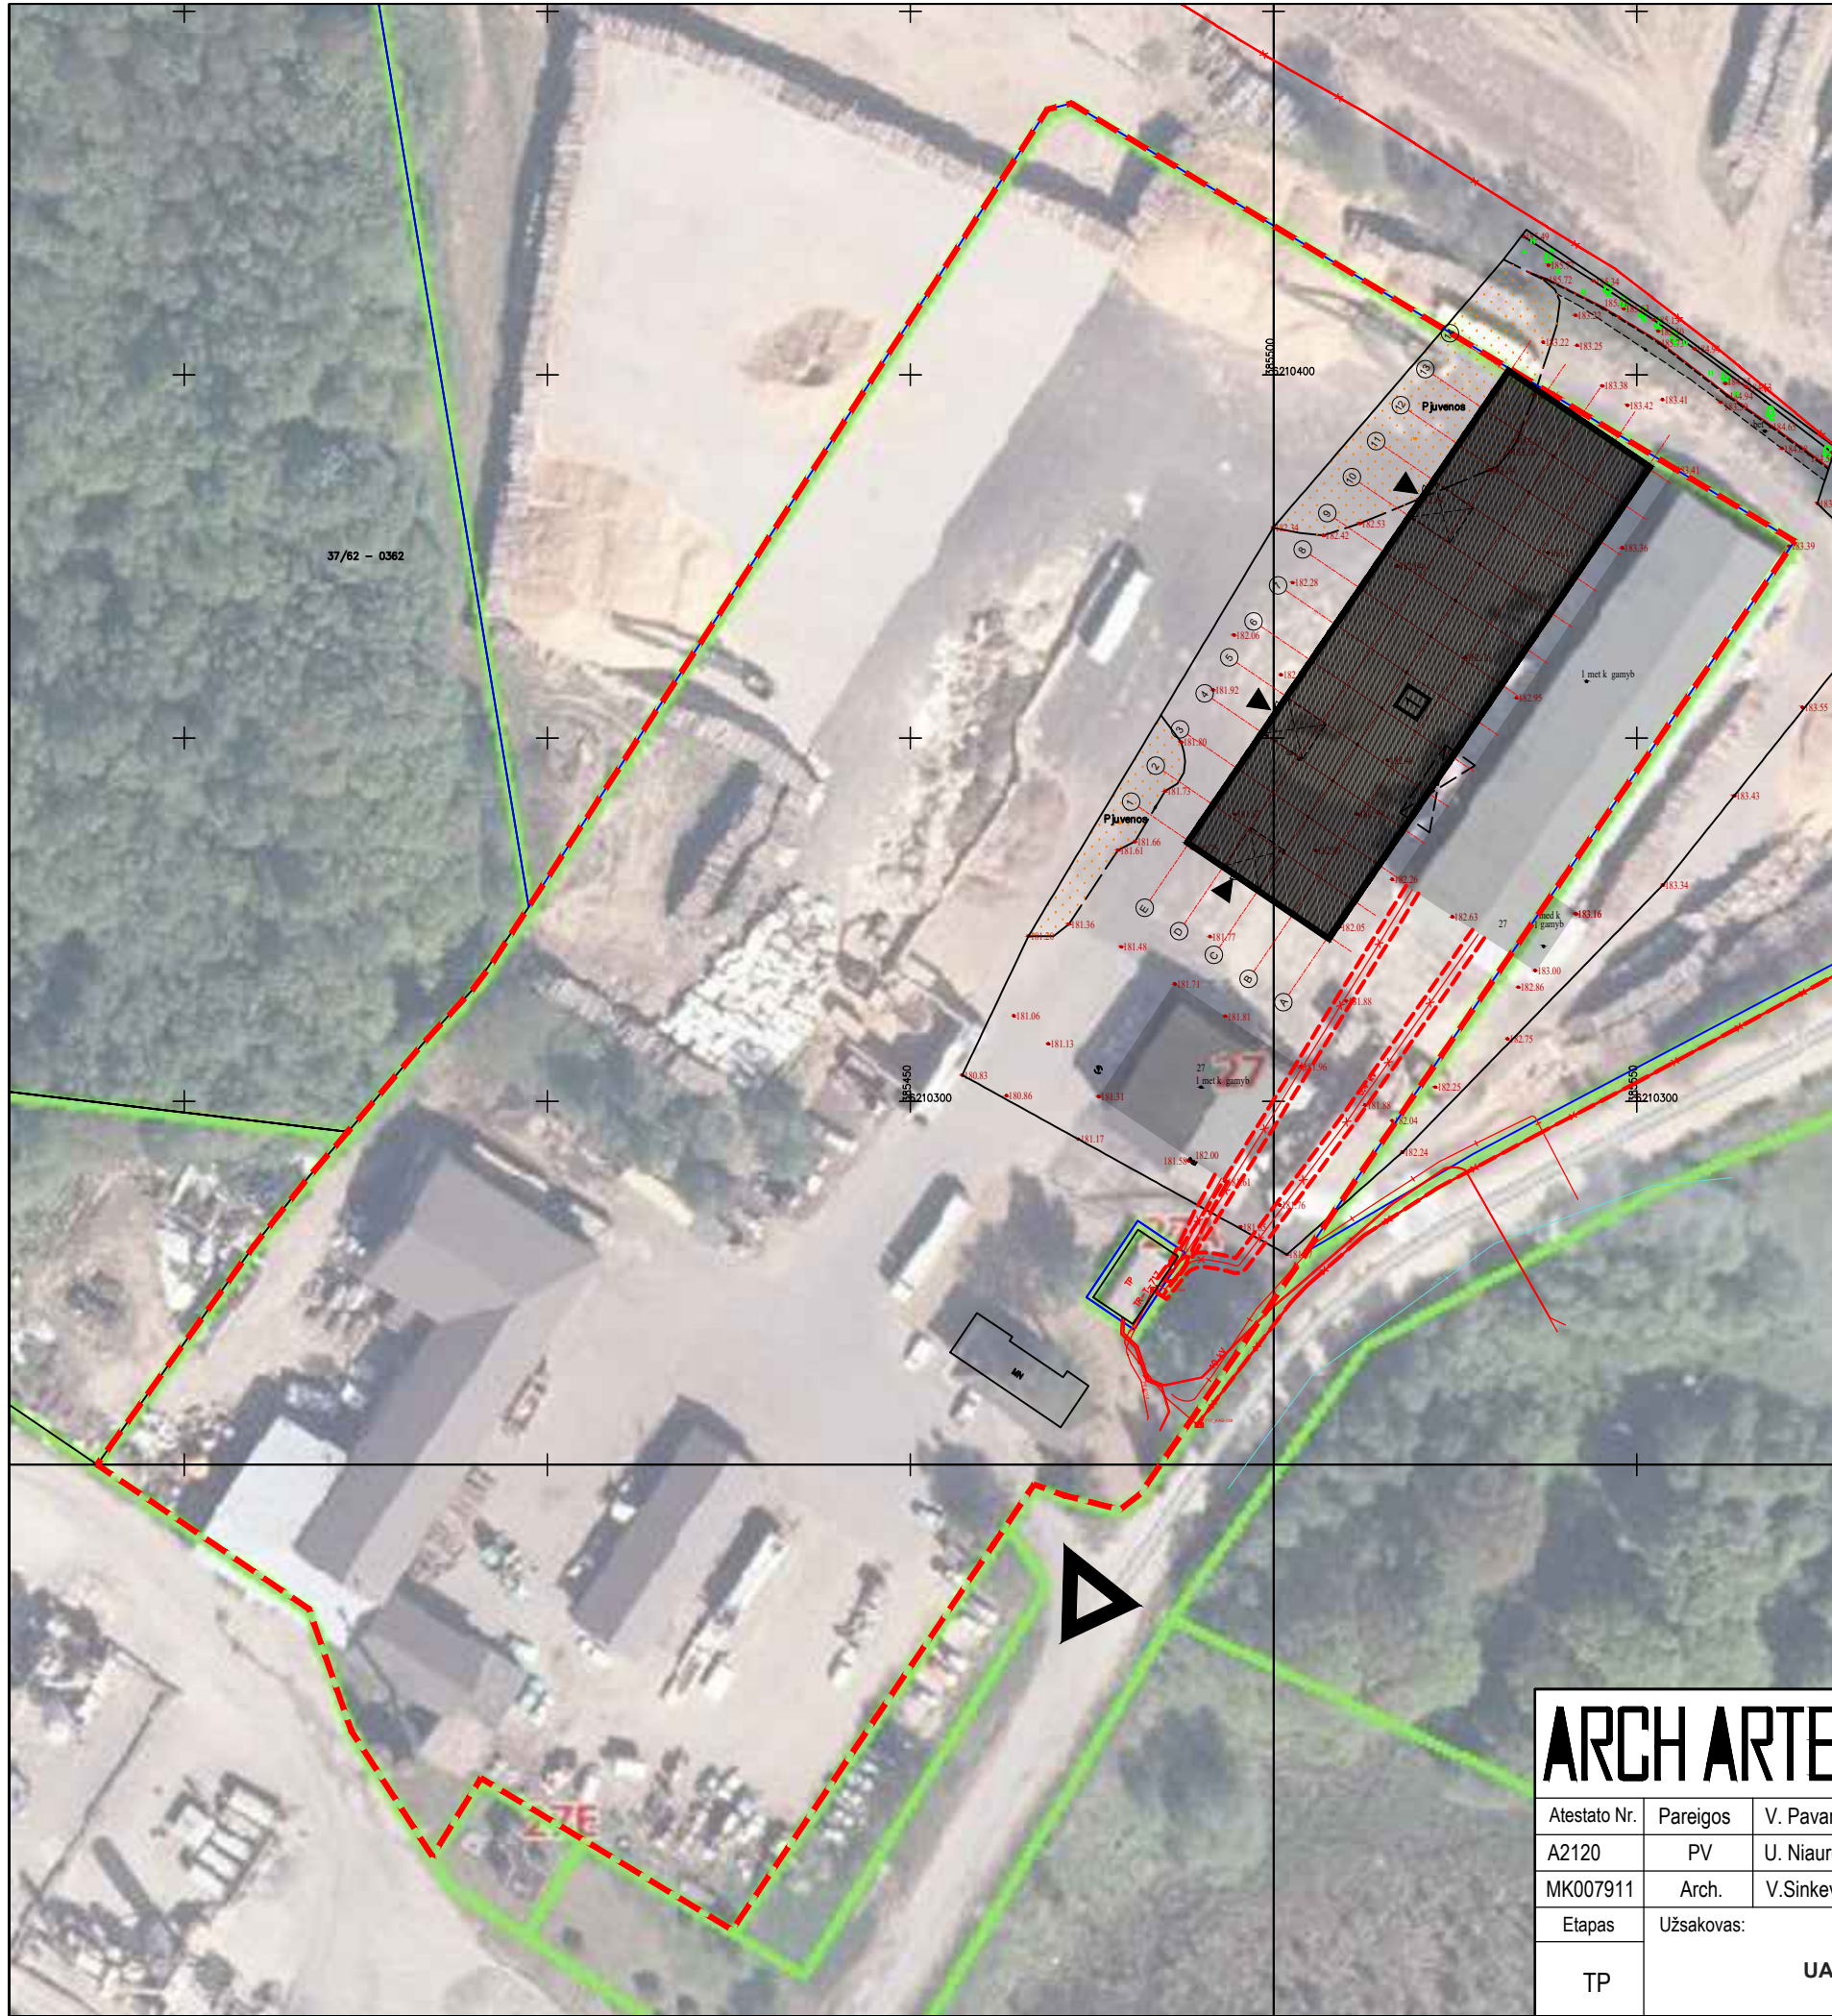

SUTARTINIAI ŽYMĖJIMAI

- SKLYPO RIBA
- ŽEMĖS SKLYPŲ RIBOS
- ĮĖJIMAI Į PASTATĄ
- ĮVAŽIAVIMAS Į SKLYPĄ
- STOGO KONTŪRAS
- 0.4KV POŽEMINIO ELEKTROS KABELIO APSAUGOS ZONA (1m Į ABI PUSES NUO KABELIO)

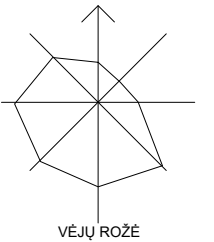

SKLYPO EKSPLIKACIJA

1. PROJEKTUOJAMAS PASTATAS



±0,00=183.60

ARCH ARTE UAB "ARCHARTÉ" Į.K. 303465413
Gervių g. 30 Saldenės km.
www.archarte.lt info.archarte@gmail.com
tel.nr. +370 610 64569

Sandėlio, Telšių r. sav., Gadūnavo sen., Vigantiškių k.,
Palangos pl. 27. Statybos projektas


Atestato Nr.	Pareigos	V. Pavardė	Parašas	Data
A2120	PV	U. Niaurė		2022
MK007911	Arch.	V.Sinkevičienė		2022
Etapas	Užsakovas:			
TP	UAB „Kietasis biokuras“			

Brėžinys:		Laida		
SKLYPO SCHEMA		0		
Objekto numeris:		Mastelis	Lapas	Lapų sk.
AA.22-508-TP-BD-BR.00		1:1000	1	1

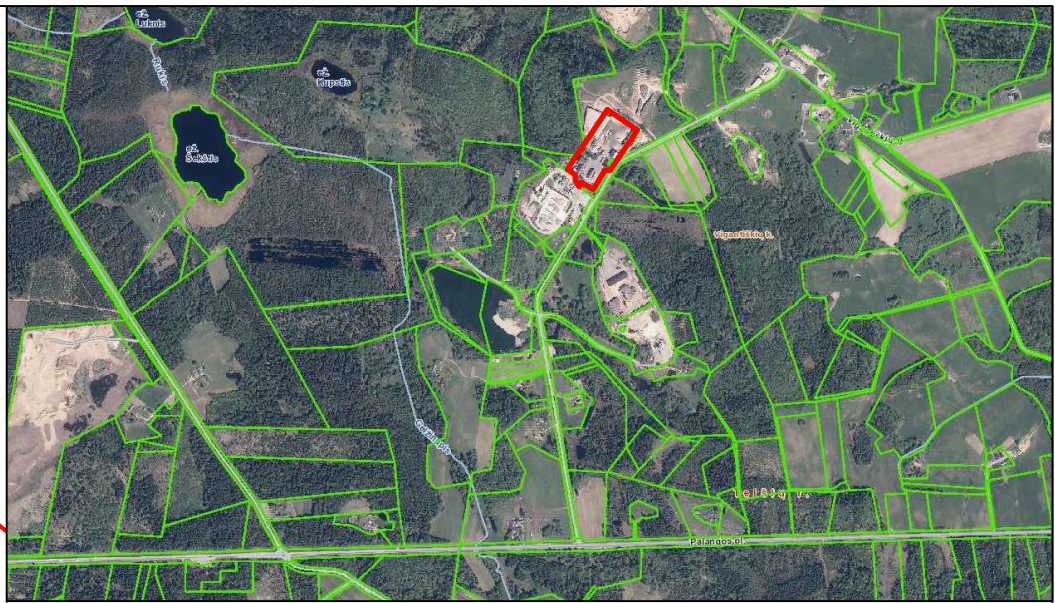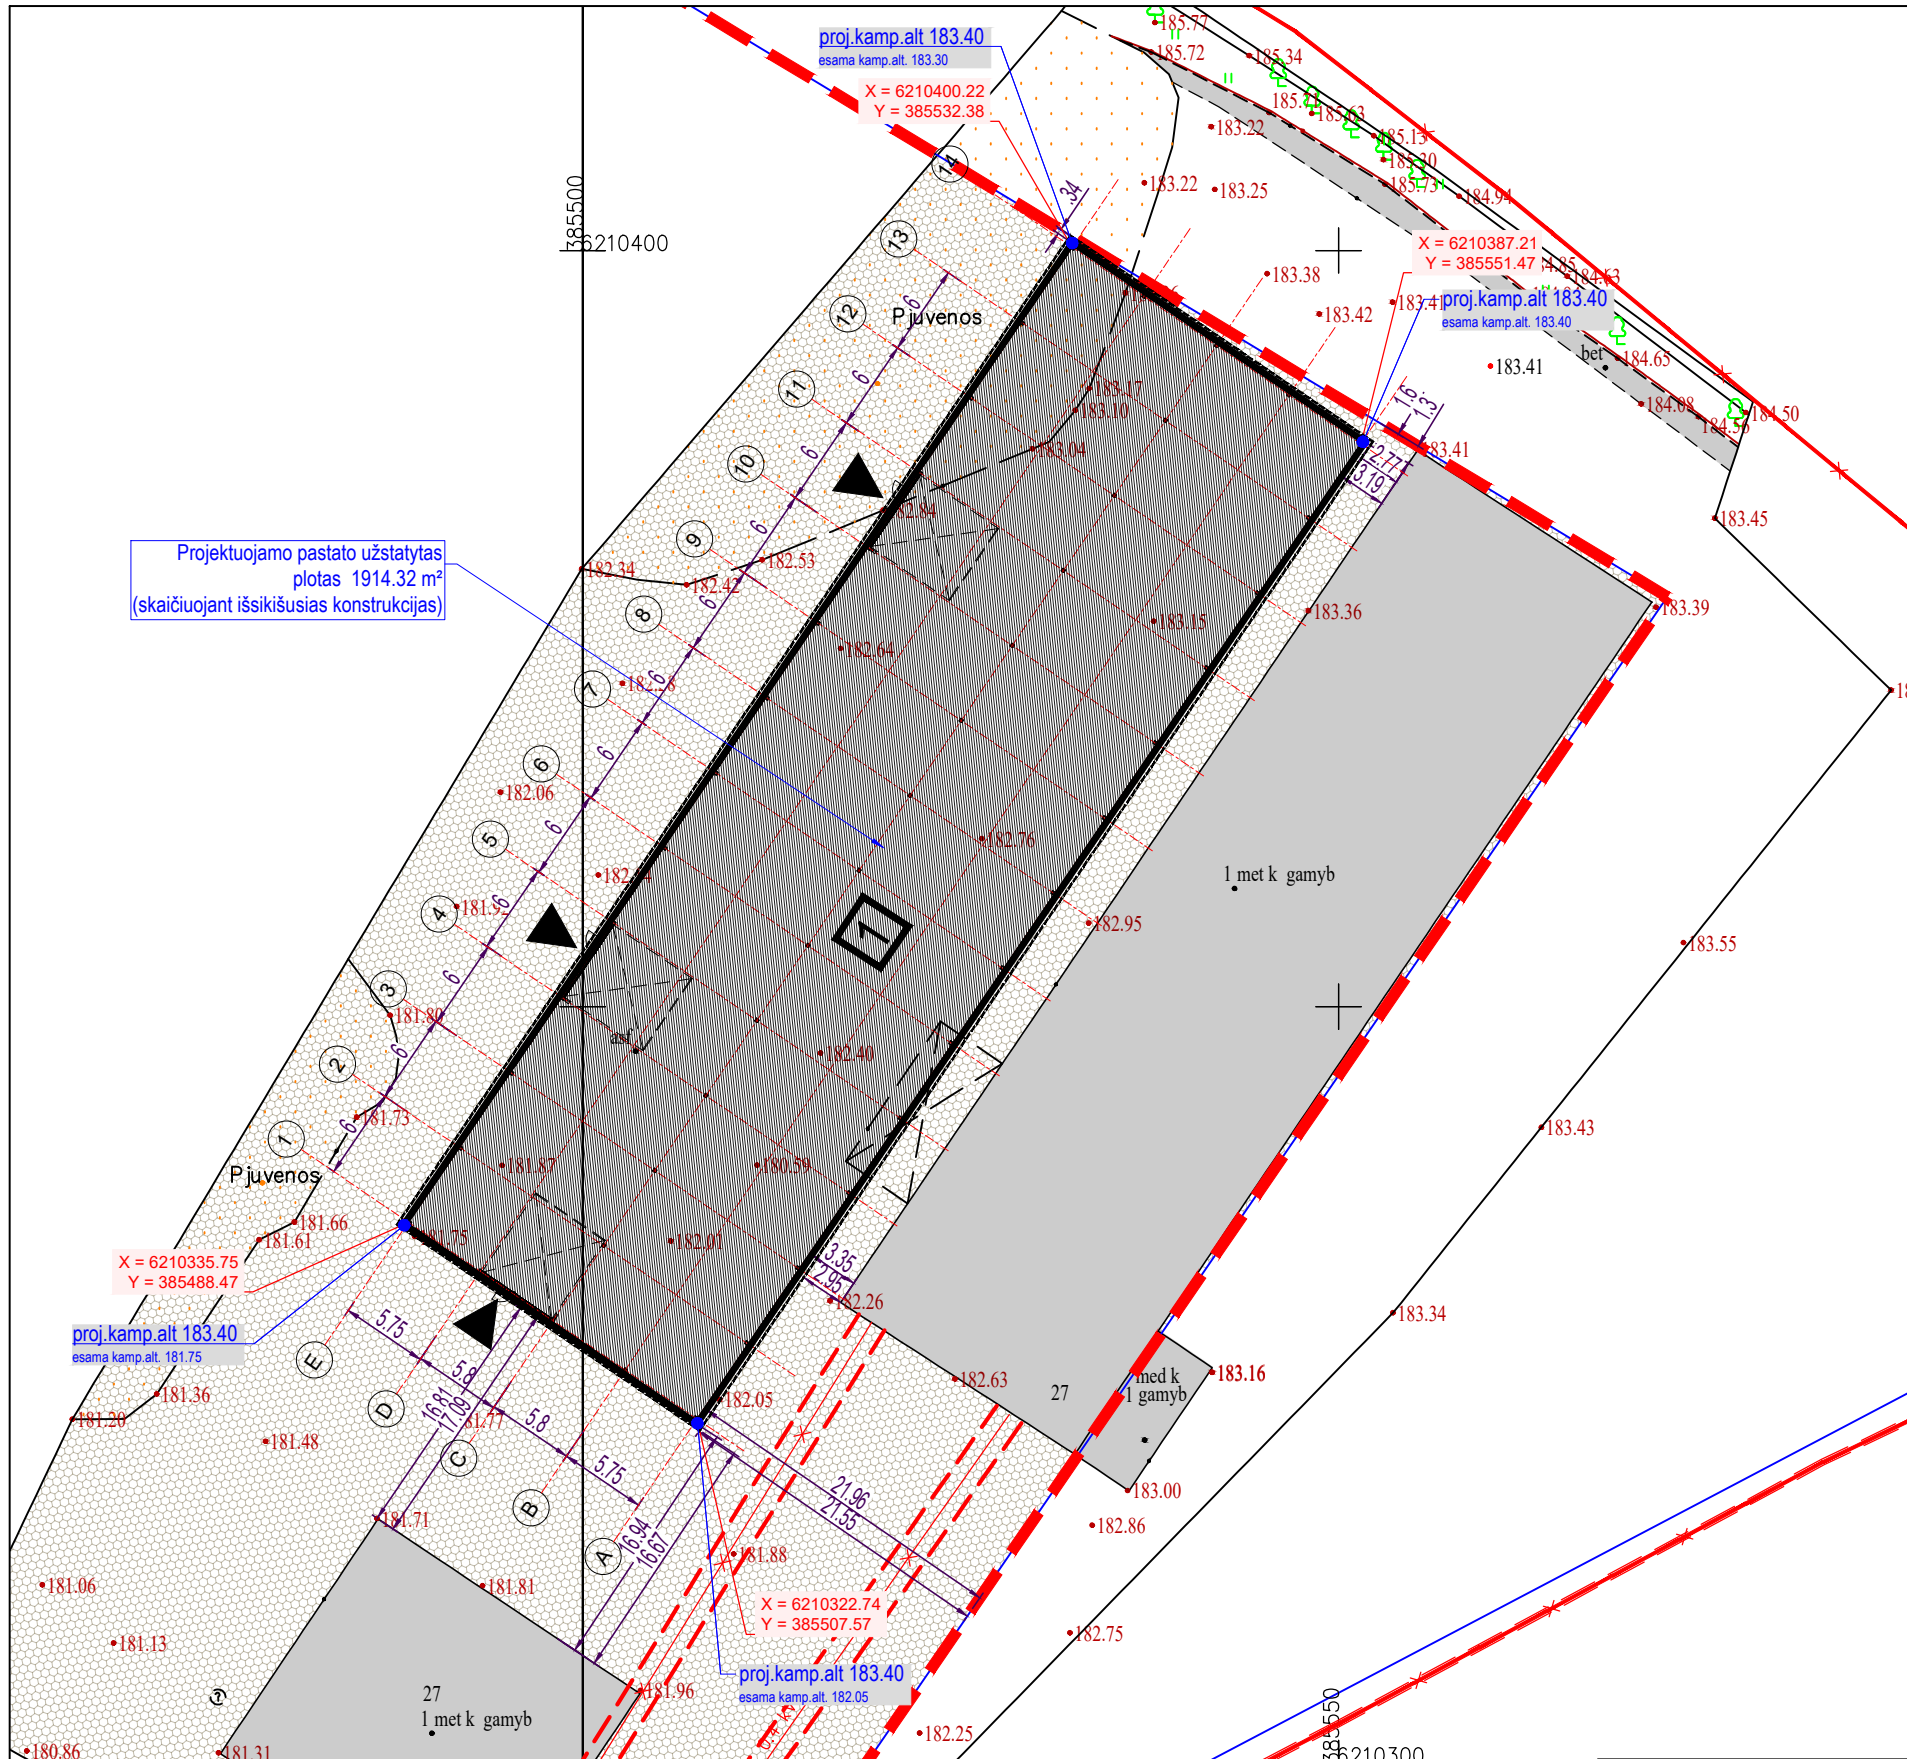

SUTARTINIAI ŽYMĖJIMAI

- SKLYPO RIBA
- ŽEMĖS SKLYPŲ RIBOS
- ĮĖJIMAI Į PASTATĄ
- ĮVAŽIAVIMAS Į SKLYPĄ
- STOGO KONTŪRAS
- 0.4KV POŽEMINIO ELEKTROS KABELIO APSAUGOS ZONA (1m Į ABI PUSES NUO KABELIO)
- ESAMA KIETA DANGA (ASFALTAS)
- NURODOMA ESAMA IR PROJEKTUOJAMA KAMPO ALTITUDĖ

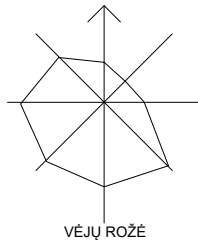

VĖJŲ ROŽĖ

SKLYPO EKSPLIKACIJA

1. PROJEKTUOJAMAS PASTATAS

PASTABOS:

- Paliekamas esamas įvažiavimas į sklypą. Įvažiavimas rodomas sklypo schemeje.
- Sklype naujos dangos neprojektuojamos, paliekama esama kieta danga.
- Sklype vertikaliniai aukščiai neprojektuojami. Paliekama esama situacija.

±0,00=183.60


ARCH ARTE

UAB "ARCHARTÉ" Į.K. 303465413
Gervių g. 30 Saldenės km.
www.archarte.lt info.archarte@gmail.com
tel.nr. +370 610 64569

Sandėlio, Telšių r. sav., Gadūnavo sen., Vigantiškių k.,
Palangos pl. 27. Statybos projektas

Atestato Nr.	Pareigos	V. Pavardė	Parašas	Data
A2120	PV	U. Niaurė		2022
MK007911	Arch.	V.Sinkevičienė		2022
Etapas	Užsakovas:			
TP	UAB „Kietasis biokuras“			

Brėžinys:	SKLYPO PLANAS, SKLYPO DANGŲ PLANAS, SKLYPO VERTIKALINIS PLANAS.			Laida
				0
Objekto numeris:	Mastelis		Lapas	Lapų sk.
AA.22-508-TP-BD-BR.01	1:500		1	1

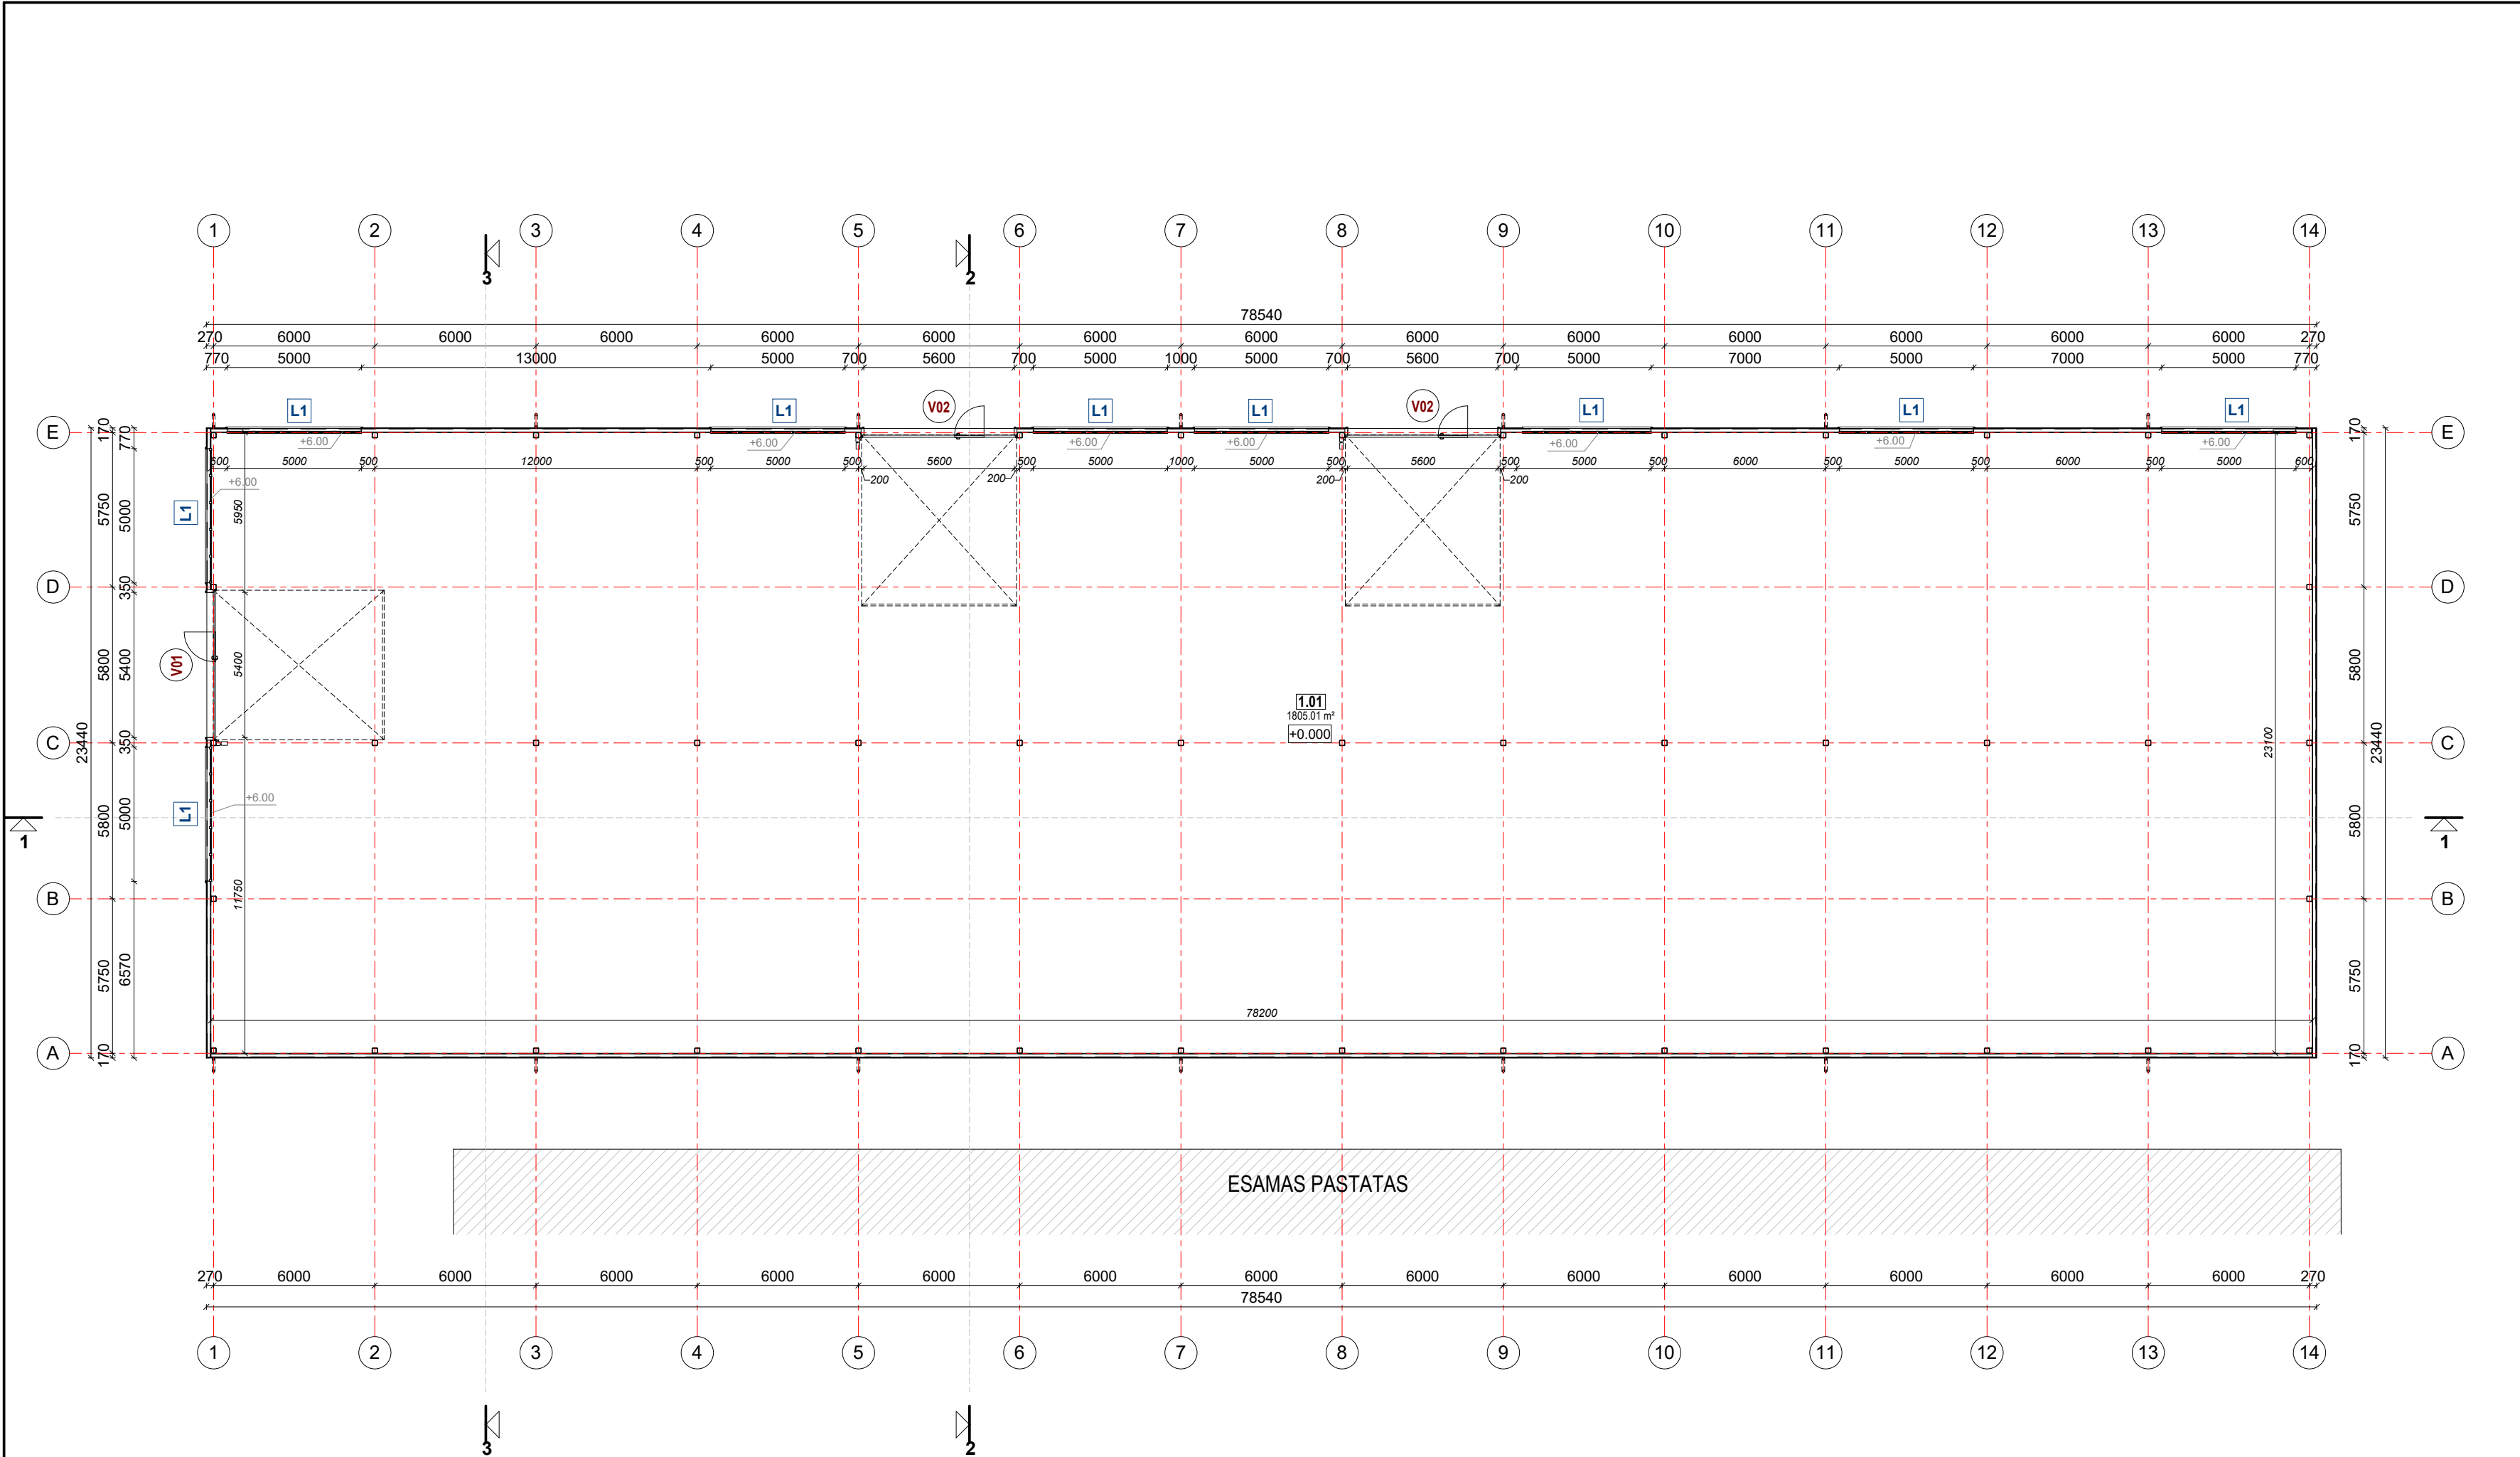

1.01

Room

1805.01 m²

iš viso:

1805.01 m²

1

2

3

4

5

6

7

8

9

10

11

12

13

14

A

B

C

D

E

1

2

3

1

2

3

1805.01 m²

+0.000

ESAMAS PASTATAS

Pastato sienos

Priešgaisrinės ativaros (EI45/REI45)

Medinės terasinės lentos

Akmens masės plytelės

Betoninė danga

1. PASTATO MATMENYS NURODYTI MILIMETRAIS (MM), PASTATO ALTITUDĖS NURODYTOS METRAIS (M).
2. PASTATO MATMENYS GALI NEŽYMAI KISTI STATYBŲ METU.
3. PRIEŠ UŽSAKANT GAMINIUS, MATMENIS TIKSLINTI VIETOJE.
4. VISOS NAUDOJAMOS MEDŽIAGOS TURI ATITIKTI GALIOJANČIAS PRIEŠGAISRINES IR SANITARINES HIGIENOS NORMAS, RANGOVAS PRIVALO PATEIKTI GALIOJANČIUS MEDŽIAGŲ ATITIKTIES CERTIFIKATUS.
5. VISUS PAKEITIMUS BŪTINA DERINTI SU ARCHITEKTU.

Projekto rangovas

ARCHARTÉ

UAB "ARCHARTÉ" | K. 303465413
Gervų g. 30, Saldenės km., Vilniaus raj.
www.archarte.lt info.archarte@gmail.com
tel.nr. +370 610 64569

Atestato Nr.

Pareigos

V. Pavardė

Parašas

Data

A2120

PV

U. Niaurė

2022.05

MK007911

ARCH

V. Sinkevičienė

2022.05

Etapas

Užsakovas

LT

UAB „Kietasis biokuras“

Objekto pavadinimas

Sandėlio, Telšių r. sav., Gadūnavo sen., Vigančiškių k., Palangos pl. 27. Statybos projektas

Brėžinio pavadinimas

AUKŠTO PLANAS

Laida

As indicated 0

Objekto numeris


AA.21-491-TP-BD-BR.01




Lapas

Lapų

1

1

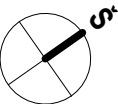
[illegible]

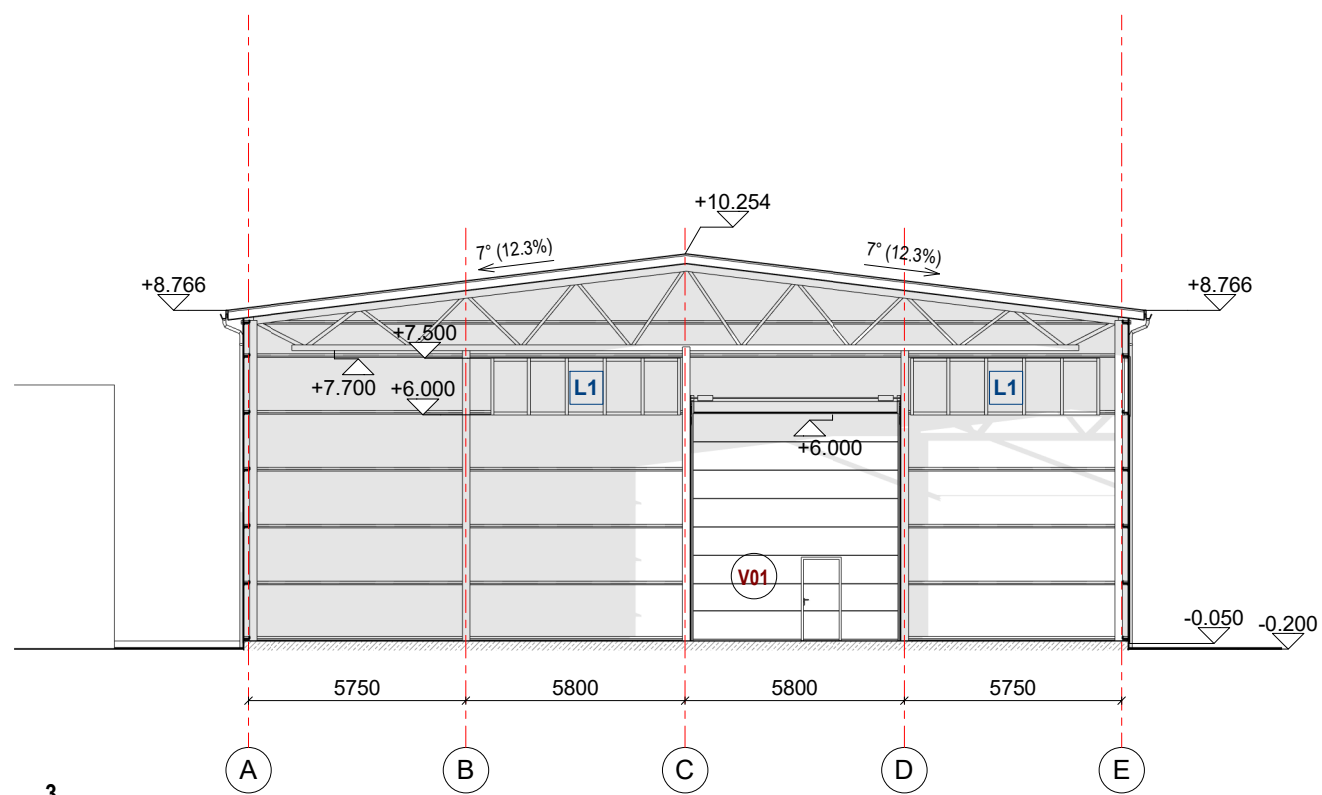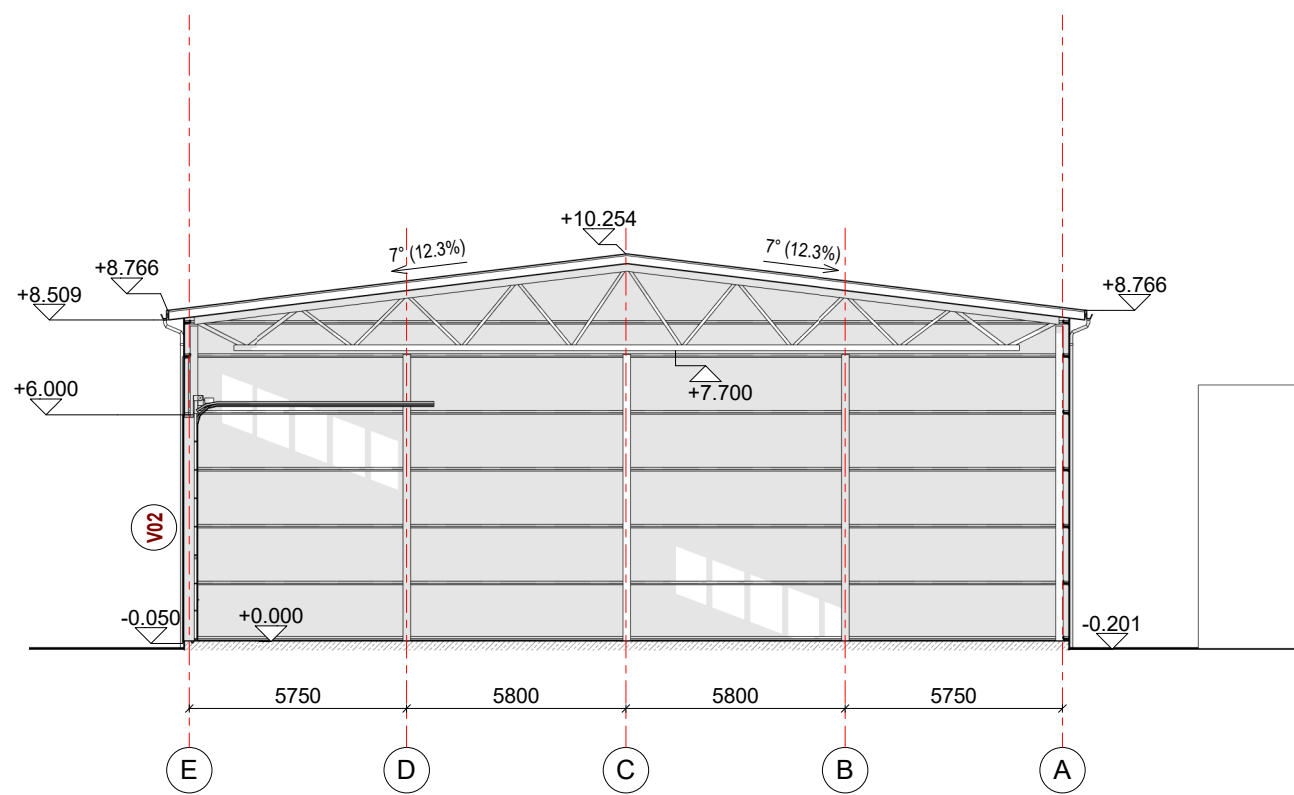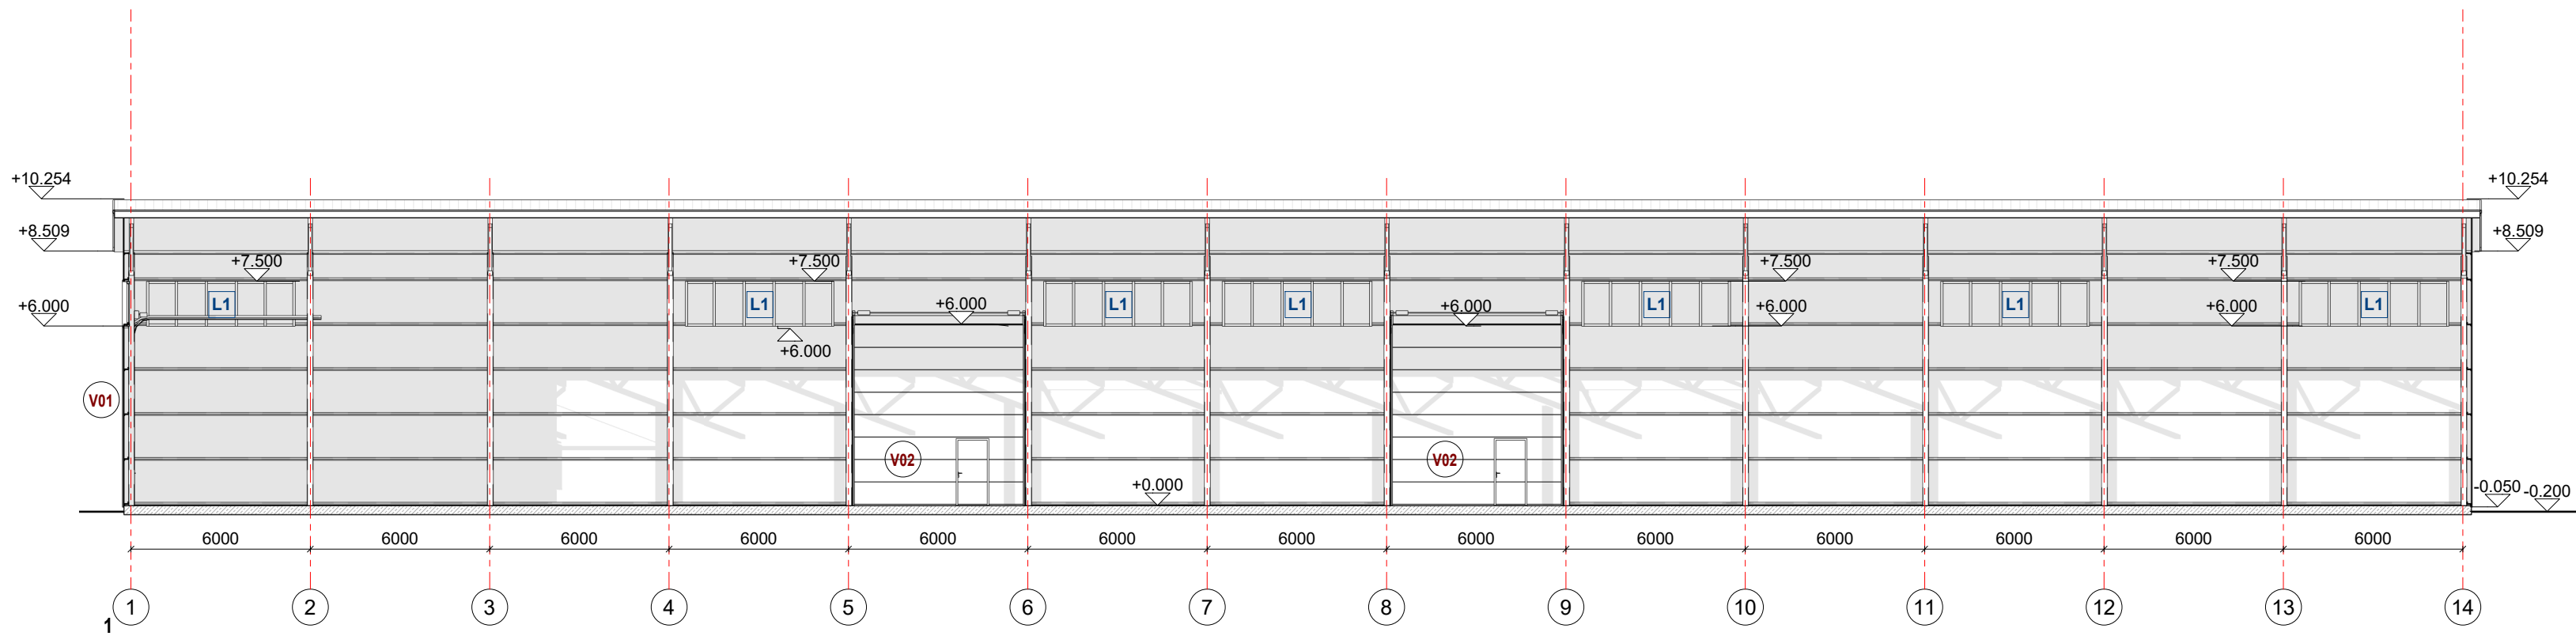

BENDROS PASTABOS

1. PASTATO MATMENYS NURODYTI MILIMETRAIS (MM), PASTATO ALTITUDĖS NURODYTOS METRAIS (M).
2. PASTATO MATMENYS GALI NEŽYMAI KISTI STATYBŲ METU.
3. PRIEŠ UŽSAKANT GAMINIUS, MATMENIS TIKSLINTI VIETUJE.
4. VISOS NAUDOJAMOS MEDŽIAGOS TURI ATITIKTI GALIOJANČIAS PRIEŠGAISRINES IR SANITARINES HIGIENOS NORMAS, RANGOVAS PRIVALO PATEIKTI GALIOJANČIUS MEDŽIAGŲ ATITIKTIES CERTIFIKATUS.
5. VISUS PAKEITIMUS BŪTINA DERINTI SU ARCHITEKTU.

Projekto rangovas		UAB "ARCHARTÉ" [K. 303465413 Gervų g. 30, Saldenės km., Vilniaus raj. www.archarte.lt info.archarte@gmail.com tel.nr. +370 610 64569]			Objekto pavadinimas	
Atestato Nr.		Pareigos	V. Pavardė	Parašas	Data	Objekto numeris
A2120		PV	U. Niaurė		2022.05	AA.21-491-TP-BD-BR.03
MK007911		ARCH	V. Sinkevičienė		2022.05	
Etapas		Užsakovas				Lapas
LT		UAB „Kietasis biokuras“				Lapų
						1
						1

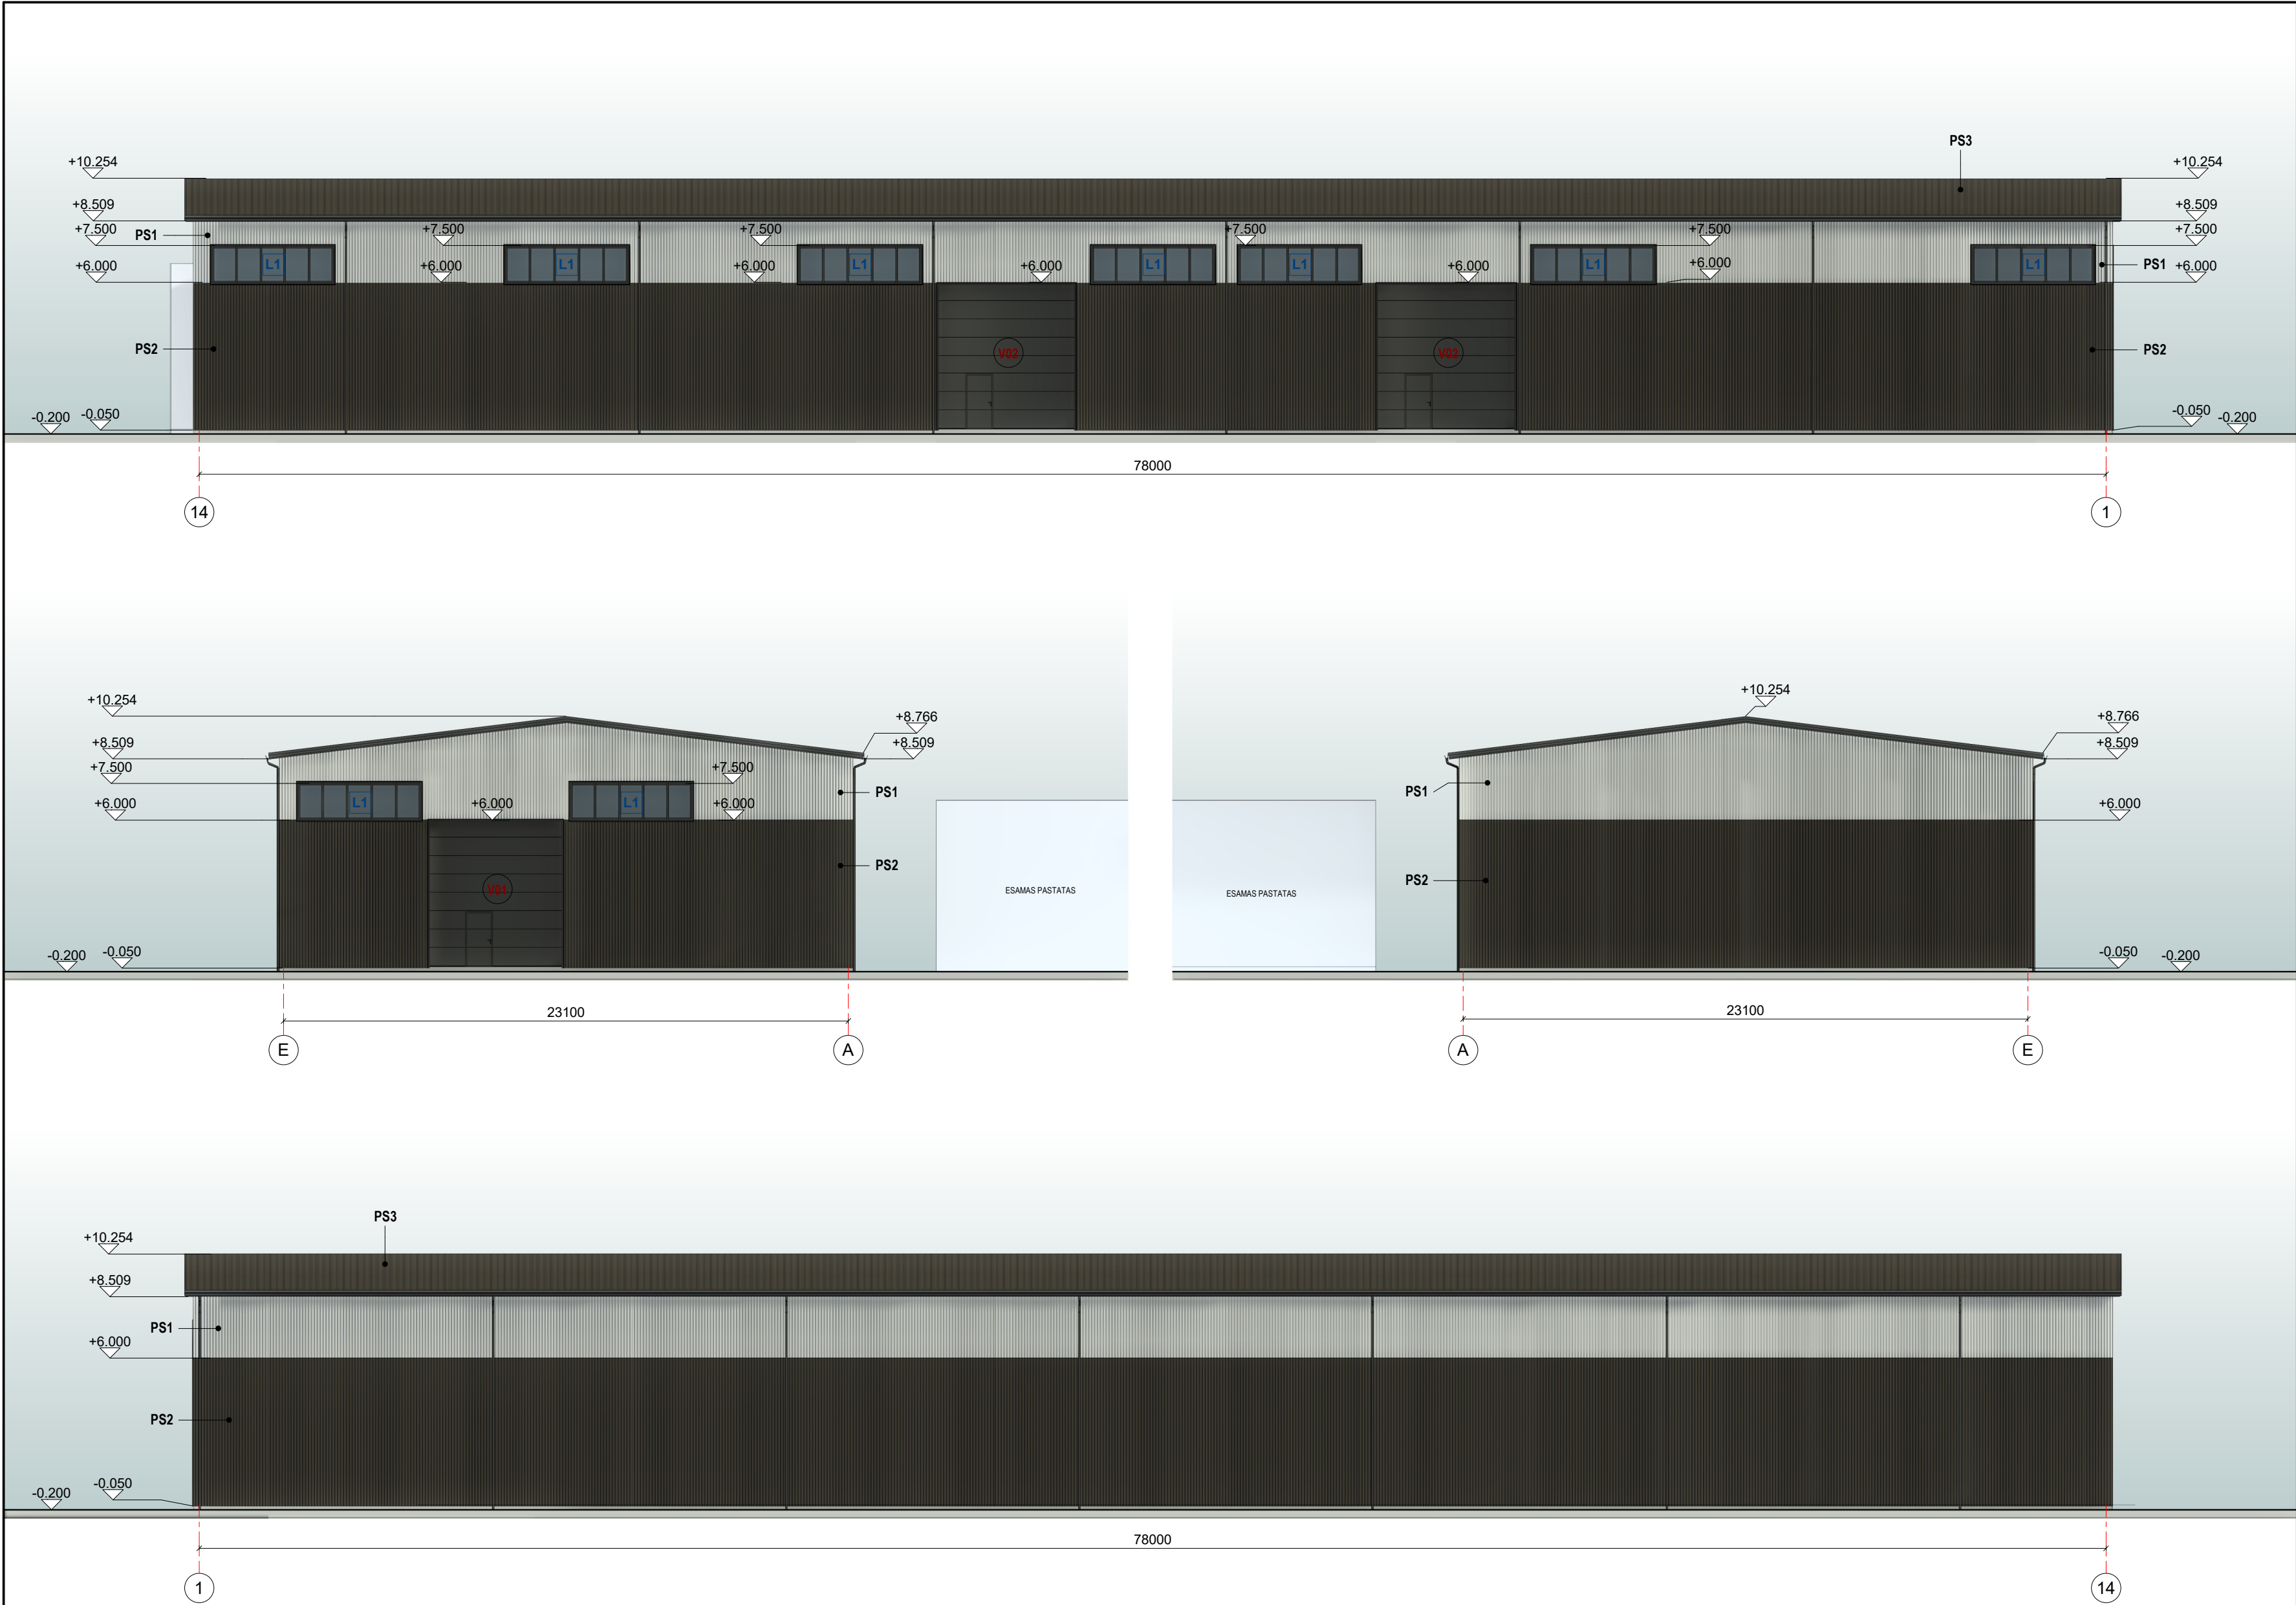

NAMO MEDŽIAGŲ EKSPLIKACIJA		
ŽYMUO	PAVADINIMAS	SPALVA
PS1	Profiliuota skarda T18	PILKA
PS2	Profiliuota skarda T18	RUDA
PS3	Profiliuota skarda T20	RUDA
* KITŲ FASADO ELEMENTŲ SPALVA - RUDA. * FASADO APDAILOS MEDŽIAGŲ SPALVAS IR TIPĄ PAPILDOMAI TIKSLINTI SU ARCHITEKTU STATYBŲ METU.		
BENDROS PASTABOS		
1. PASTATO MATMENYS NURODYTI MILIMETRAIS (MM), PASTATO ALTITUDES NURODYTOS METRAIS (M). 2. PASTATO MATMENYS GALI NEŽYMAI KISTI STATYBŲ METU. 3. PRIEŠ UŽSAKANT GAMINIUS, MATMENIS TIKSLINTI VIETOJE. 4. VISOS NAUDOJAMOS MEDŽIAGOS TURI ATITIKTI GALIOJANČIAS PRIEŠGAISRINIS IR SANITARINES HIGIENOS NORMAS, RANGOVAS PRIVALO PATEIKTI GALIOJANČIUS MEDŽIAGŲ ATITIKTIES CERTIFIKATUS. 5. VISUS PAKEITIMUS BŪTINA DERINTI SU ARCHITEKTU.		
Objekto pavadinimas		
Sandėlio, Telšių r. sav., Gadūnavo sen., Vigančiškių k., Palangos pl. 27. Statybos projektas		
Brėžinio pavadinimas		Laida
FASADAI		As indicated 0
Objekto numeris		Lapas Lapų
AA.21-491-TP-BD-BR.04		1 1

Projekto rangovas					UAB "ARCHARTÉ" [K. 303465413 Gervų g. 30, Saldenės km., Vilniaus raj. www.archarte.lt info.archarte@gmail.com tel. nr. +370 610 64569]	
	Atestato Nr.	Pareigos	V. Pavardė	Parašas		
	A2120	PV	U. Niaurė			
	MK007911	ARCH	V. Sinkevičienė			
	Etapas	Užsakovas				
LT	UAB „Kietasis biokuras“					

LANGŲ ŽINIARAŠTIS

ŽYMUO	SCHEMA	KIEKIS	PLOTAS (vnt)	PASTABOS
L1		9	7.50 m²	Fiksuotas išorinis langas. Plastikinis arba medinis rėmas. Skaidri dalis - PVC/ polikarbonatas




1. LANGAI - MEDINIAI ARBA PLASTIKINIAI (RENKASI UŽSAKOVAS).
2. RĖMŲ SPALVA RUDA.
3. SKAIDYMĄ IR VARSTYMĄ ŽIŪRĖTI Į ESKIZĄ.

BENDROS PASTABOS

1. PRIEŠ UŽSAKANT GAMINIUS, JŲ MATMENYS (PLOTIS, AUKŠTIS) TIKRINAMI VIETOJE PAGAL ANGAS SIENOSE. JEI ANGA SIENOJE NESUTAMPA SU ANGA BRĖŽINYJE, PALIKTI ANGAS TOKIAS, KOKIOS YRA ESAMOS NATŪROJE.
2. DURŲ IR LANGŲ VARČIŲ KRYPTIS ŽIŪRĖTI PAGAL ESKIZUS. NURODYTA IŠ LAUKO PUSĖS.
3. VISI GAMINIAI TURI ATITIKTI STR.2.04.01:2018 „PASTATŲ ATITVAROS. SIENOS, STOGAI, LANGAI IR IŠORINĖS ĮĖJIMO DURYS" REIKALAVIMUS.
4. LANGŲ, ATLIEKANČIŲ UŽTVARŲ FUNKCIJAS, REIKALAVIMAI: UŽTVARA TURI BŪTI SUPROJEKTUOTA TAIP, KAD KRINTANTIS, SLYSTANTIS ARBA VIRSTANTIS ŽMOGUS BŪTŲ APSAUGOTAS NUO IŠKRITIMO.
5. VISUS PAKEITIMUS BŪTINA DERINTI SU ARCHITEKTU.

Projekto rangovas		UAB "ARCHARTÉ" K. 303465413 Gervitų g. 30, Saldenės km., Vilniaus raj. www.archarte.lt info.archarte@gmail.com tel.nr. +370 610 64569			Objekto pavadinimas Sandėlio, Telšių r. sav., Gadūnavo sen., Vigantiškių k., Palangos pl. 27. Statybos projektas		
Atestato Nr.	Pareigos	V. Pavardė	Parašas	Data	Brėžinio pavadinimas LANGŲ SPECIFIKACIJA		Laida
A2120	PV	U. Niaurė		2022.05	1 : 100		0
MK007911	ARCH	V.Sinkevičienė		2022.05			
Etapas	Užsakovas				Objekto numeris		Lapas
LT	UAB „Kietasis biokuras“				AA.21-491-TP-BD-BR.05		Lapų
					1		1

DURŲ IR VARTŲ ŽINIARAŠTIS							
Žymuo	Schema	Plotis	Aukštis	Vnt.	Plotas	Pastabos	
V01		5400	6000	1	32.40 m²	Pakeliami segmentiniai greitaeigiai vartai. Iš cinkuoto plieno; Su tarpinėmis apsaugančiomis nuo vėjo ir kritulių patekimo į vidų; Valdomi elektroniniu ir rankiniu būdu; Valdymo blokas; Dažyti milteliniu būdu; Išorės ir vidaus spalva - ruda; Su durimis. Durys vienvėrės, kairinės	
V02		5600	6000	2	33.60 m²	Pakeliami segmentiniai greitaeigiai vartai. Iš cinkuoto plieno; Su tarpinėmis apsaugančiomis nuo vėjo ir kritulių patekimo į vidų; Valdomi elektroniniu ir rankiniu būdu; Valdymo blokas; Dažyti milteliniu būdu; Išorės ir vidaus spalva - ruda; Su durimis. Durys vienvėrės, kairinės	
							BENDROS PASTABOS
							1. PRIEŠ UŽSAKANT GAMINIUS, JŲ MATMENYS (PLOTIS, AUKŠTIS) TIKRINAMI VIETOJE PAGAL ANGAS SIENOSE. JEI ANGA SIENOJE NESUTAMPA SU ANGA BRĖŽINYJE, PALIKTI ANGAS TOKIAS, KOKIOS YRA ESAMOS NATŪROJE. 2. DURŲ IR LANGŲ VARČIŲ KRYPTIS ŽIŪRĖTI PAGAL ESKIZUS. NURODYTA IŠ LAUKO PUSĖS. 3. VISI GAMINIAI TURI ATITIKTI STR 2.04.01:2018 „PASTATŲ ATITVAROS. SIENOS, STOGAI, LANGAI IR IŠORINĖS ĮĖJIMO DURYS“ REIKALAVIMUS. 4. LANGŲ, ATLIEKANČIŲ UŽTVARŲ FUNKCIJAS, REIKALAVIMAI: UŽTVARA TURI BŪTI SUPROJEKTUOTA TAIP, KAD KRINTANTIS, SLYSTANTIS ARBA VIRSTANTIS ŽMOGUS BŪTŲ APSAUGOTAS NUO IŠKRITIMO. 5. VISUS PAKEITIMUS BŪTINA DERINTI SU ARCHITEKTU.
Projekto rangovas		UAB "ARCHARTÉ" Į.K. 303465413 Gervių g. 30, Saldenės km., Vilniaus raj. www.archarte.lt info.archarte@gmail.com tel.nr. +370 610 64569					Objekto pavadinimas Sandėlio, Telšių r. sav., Gadūnavo sen., Vigantiškių k., Palangos pl. 27. Statybos projektas
Atestato Nr.	Pareigos	V. Pavardė	Parašas	Data	Brėžinio pavadinimas VARTŲ SPECIFIKACIJA		Laida 0
A2120	PV	U. Niaurė		2022.05	1 : 100		
MK007911	ARCH	V.Sinkevičienė		2022.05	Objekto numeris AA.21-491-TP-BD-BR.06		Lapas 1
Etapas	Užsakovas				Lapų 1		
LT	UAB „Kietasis biokuras“						

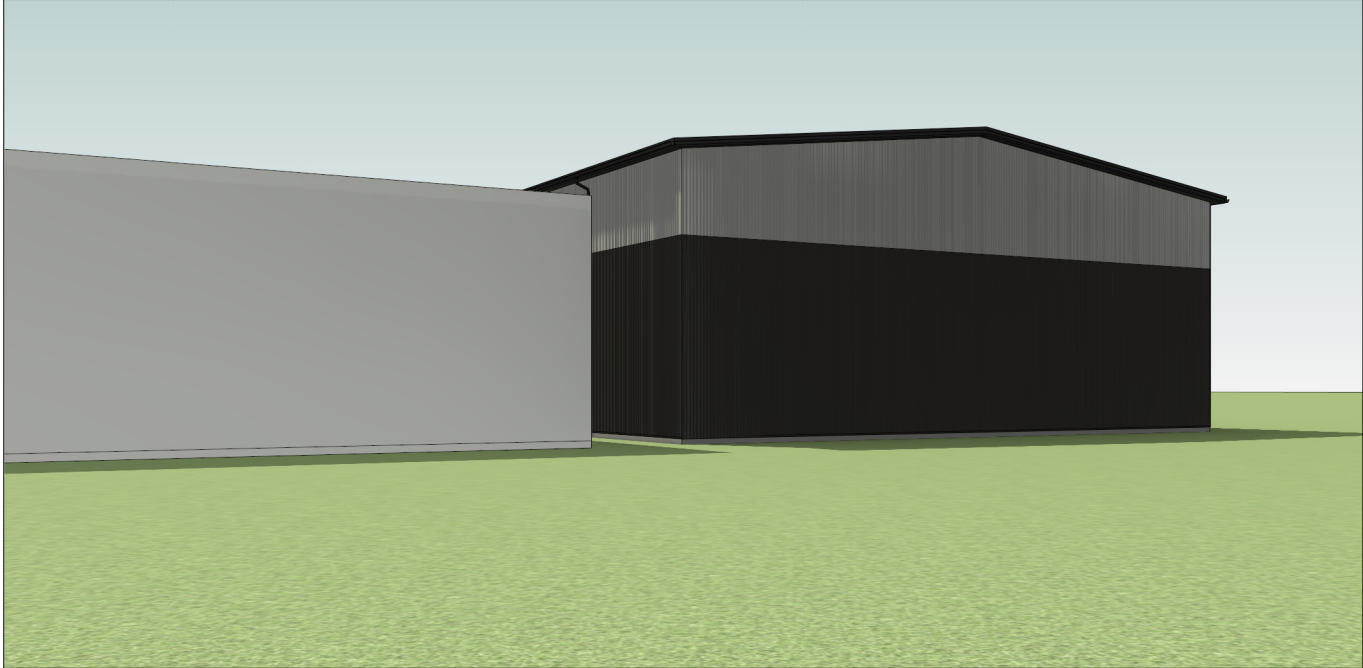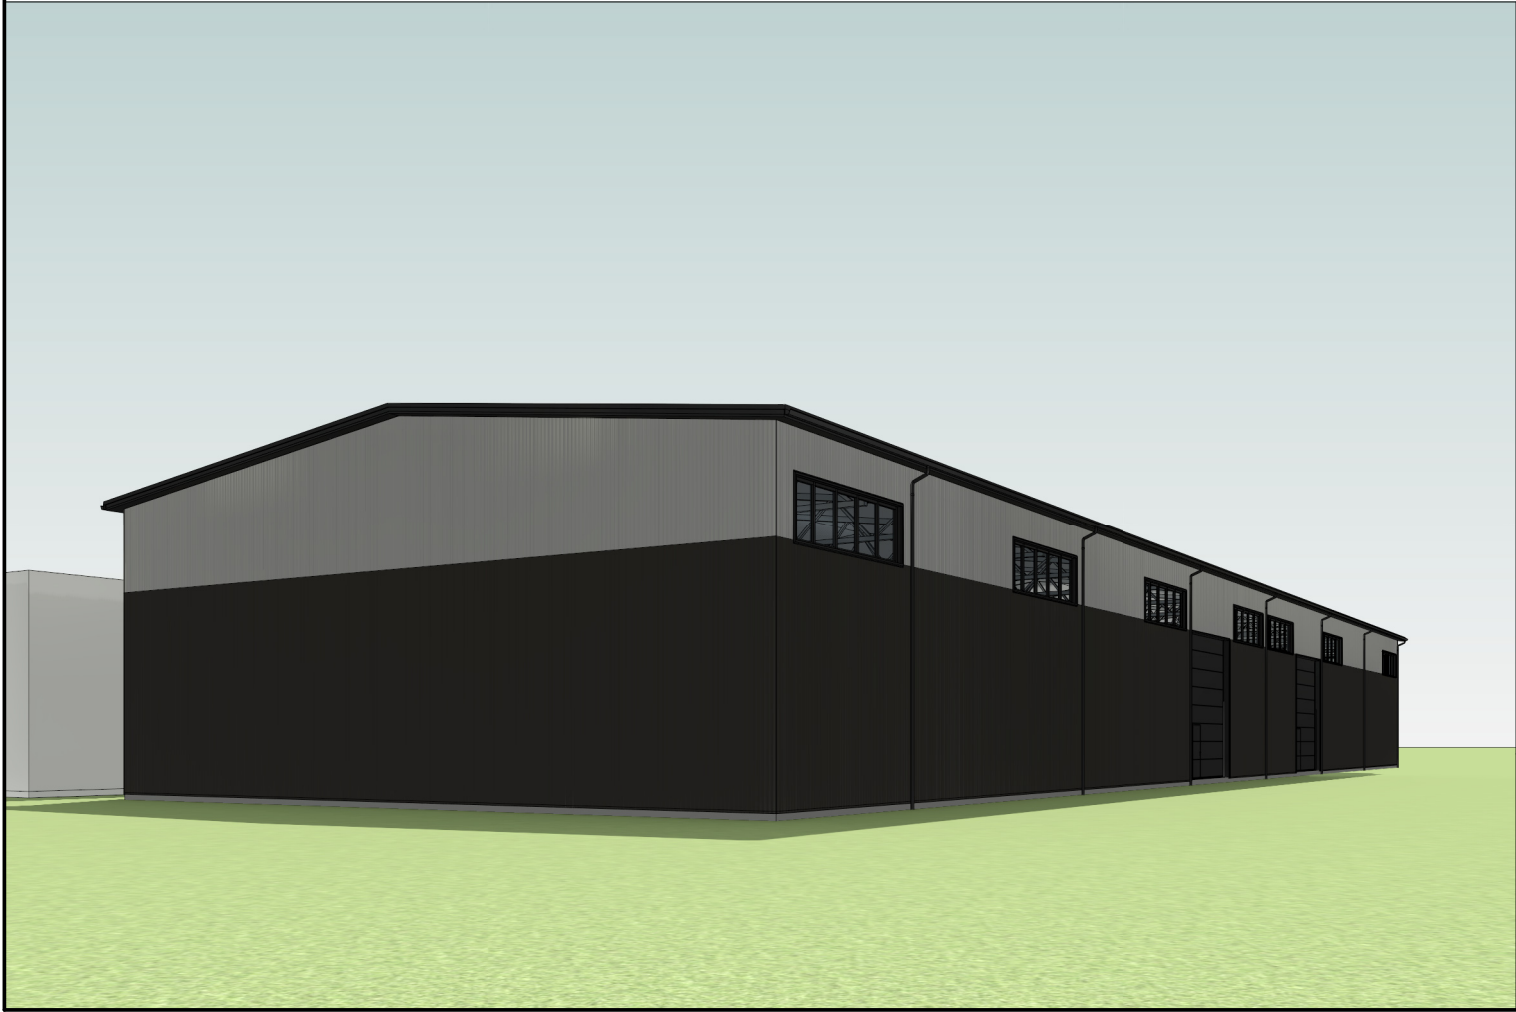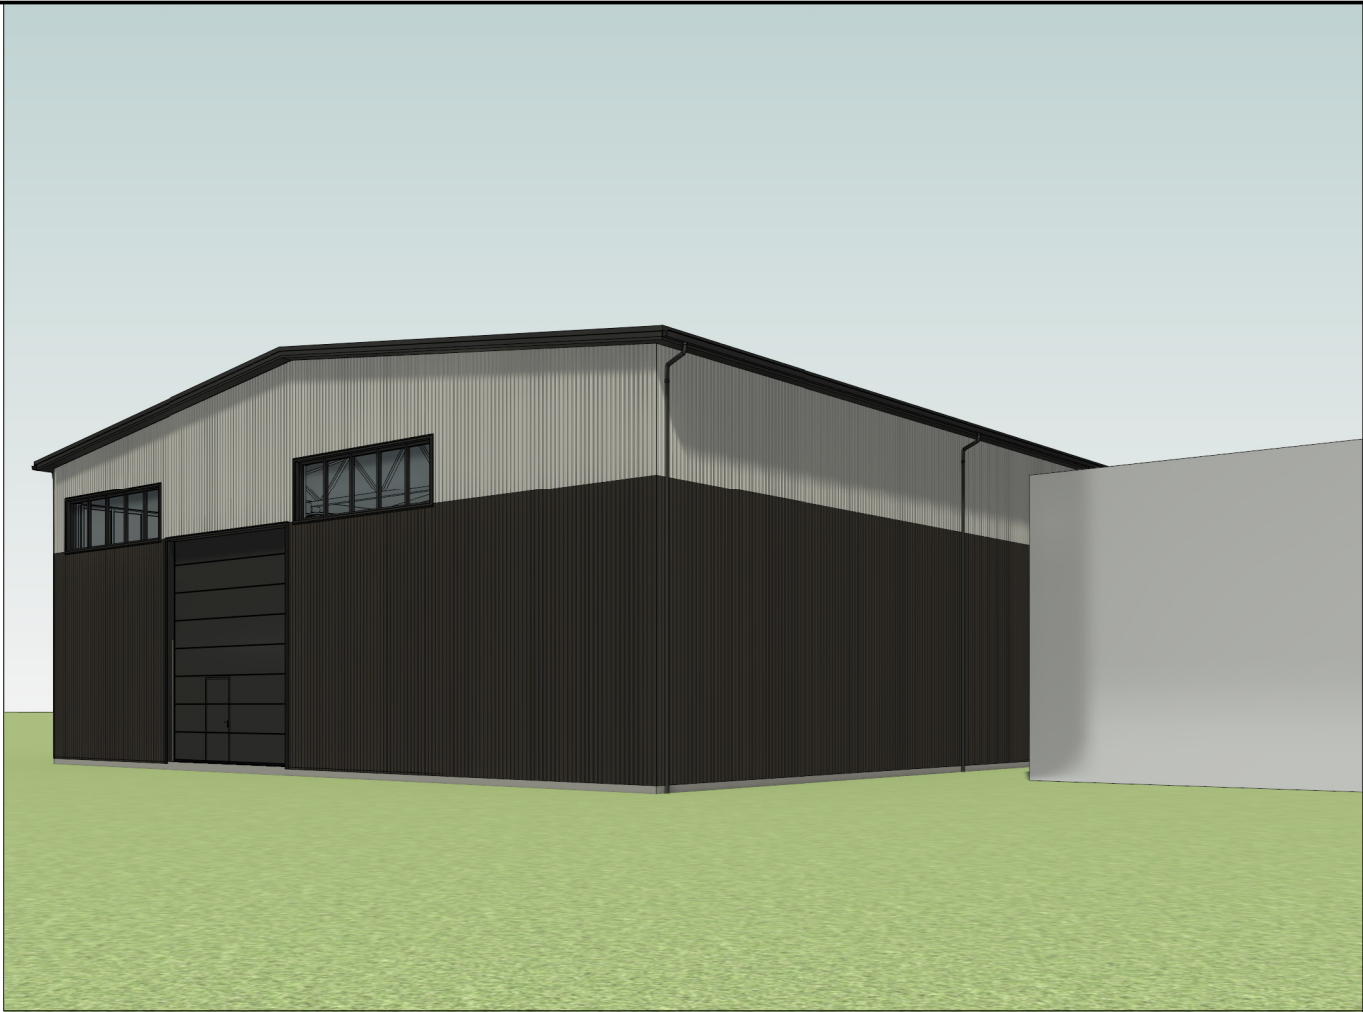


Projekto rangovas		 UAB "ARCHARTÉ" Į.K. 303465413 Gervių g. 30, Saldenės km., Vilniaus raj. www.archarte.lt info.archarte@gmail.com tel.nr. +370 610 64569			Objekto pavadinimas Sandėlio, Telšių r. sav., Gadūnavo sen., Vigantiškių k., Palangos pl. 27. Statybos projektas			
Atestato Nr.	Pareigos	V. Pavardė	Parašas	Data	Brėžinio pavadinimas VIZUALIZACIJOS		Laida	
A2120	PV	U. Niaurė		2022.05			0	
MK007911	ARCH	V.Sinkevičienė		2022.05				
Etapas	Užsakovas				Objekto numeris		Lapas	Lapų
LT	UAB „Kietasis biokuras“				AA.21-491-TP-BD-BR.07		1	1

NR.	MEDŽIAGA	KIEKIS	PASTABOS
1.	PROFILIUOTA SKARDA T18 - PILKOS SPALVOS (sienoms)	487,55M²	
2.	PROFILIUOTA SKARDA T18 - RUDOS SPALVOS (sienoms)	1133,53M²	
3.	PROFILIUOTA SKARDA T20 - RUDOS SPALVOS (stogui)	1932,76M²	
4.	FASADINIS TINKAS - TAMSIAI PILKOS SPALVOS	61,18M²	COKOLIUI
5.	KARNIZO APSKARDINIMAS (rudos spalvos)	207,15M	
6.	ANGOKRAŠČIŲ APSKARDINIMAS (rudos spalvos)	170,00M	
7.	LIETAUS LATAKAI (rudos spalvos)	158,48M	
8.	LIETVAMZDŽIAI (rudos spalvos)	126,00M	

PASTABOS:
• KIEKIAI APSKAIČIUOTI PAGAL PROJEKTINIUS DUOMENIS.
• KIEKIAI PATEIKTI BE ATSARGOS
• LAIKANČIŲ ELEMENTŲ KIEKIAI TIKSLINAMI SK DALYJE

Projekto rangovas	 UAB "ARCHARTÉ" Į.K. 303465413 Gervių g. 30, Saldenės km., Vilniaus raj. www.archarte.lt info.archarte@gmail.com tel.nr. +370 610 64569				Objekto pavadinimas Sandėlio, Telšių r. sav., Gadūnavo sen., Vigantiškių k., Palangos pl. 27. Statybos projektas		
Atestato Nr.	Pareigos	V. Pavardė	Parašas	Data	Brėžinio pavadinimas		Laida
A2120	PV	U. Niaurė		2022.05	MEDŽIAGŲ KIEKIŲ ŽINIARAŠTIS		0
MK007911	ARCH	V.Sinkevičienė		2022.05			
Etapas	Užsakovas				Objekto numeris	Lapas	Lapų
LT	UAB „Kietasis biokuras“				AA.21-491-TP-BD-BR.08	1	1

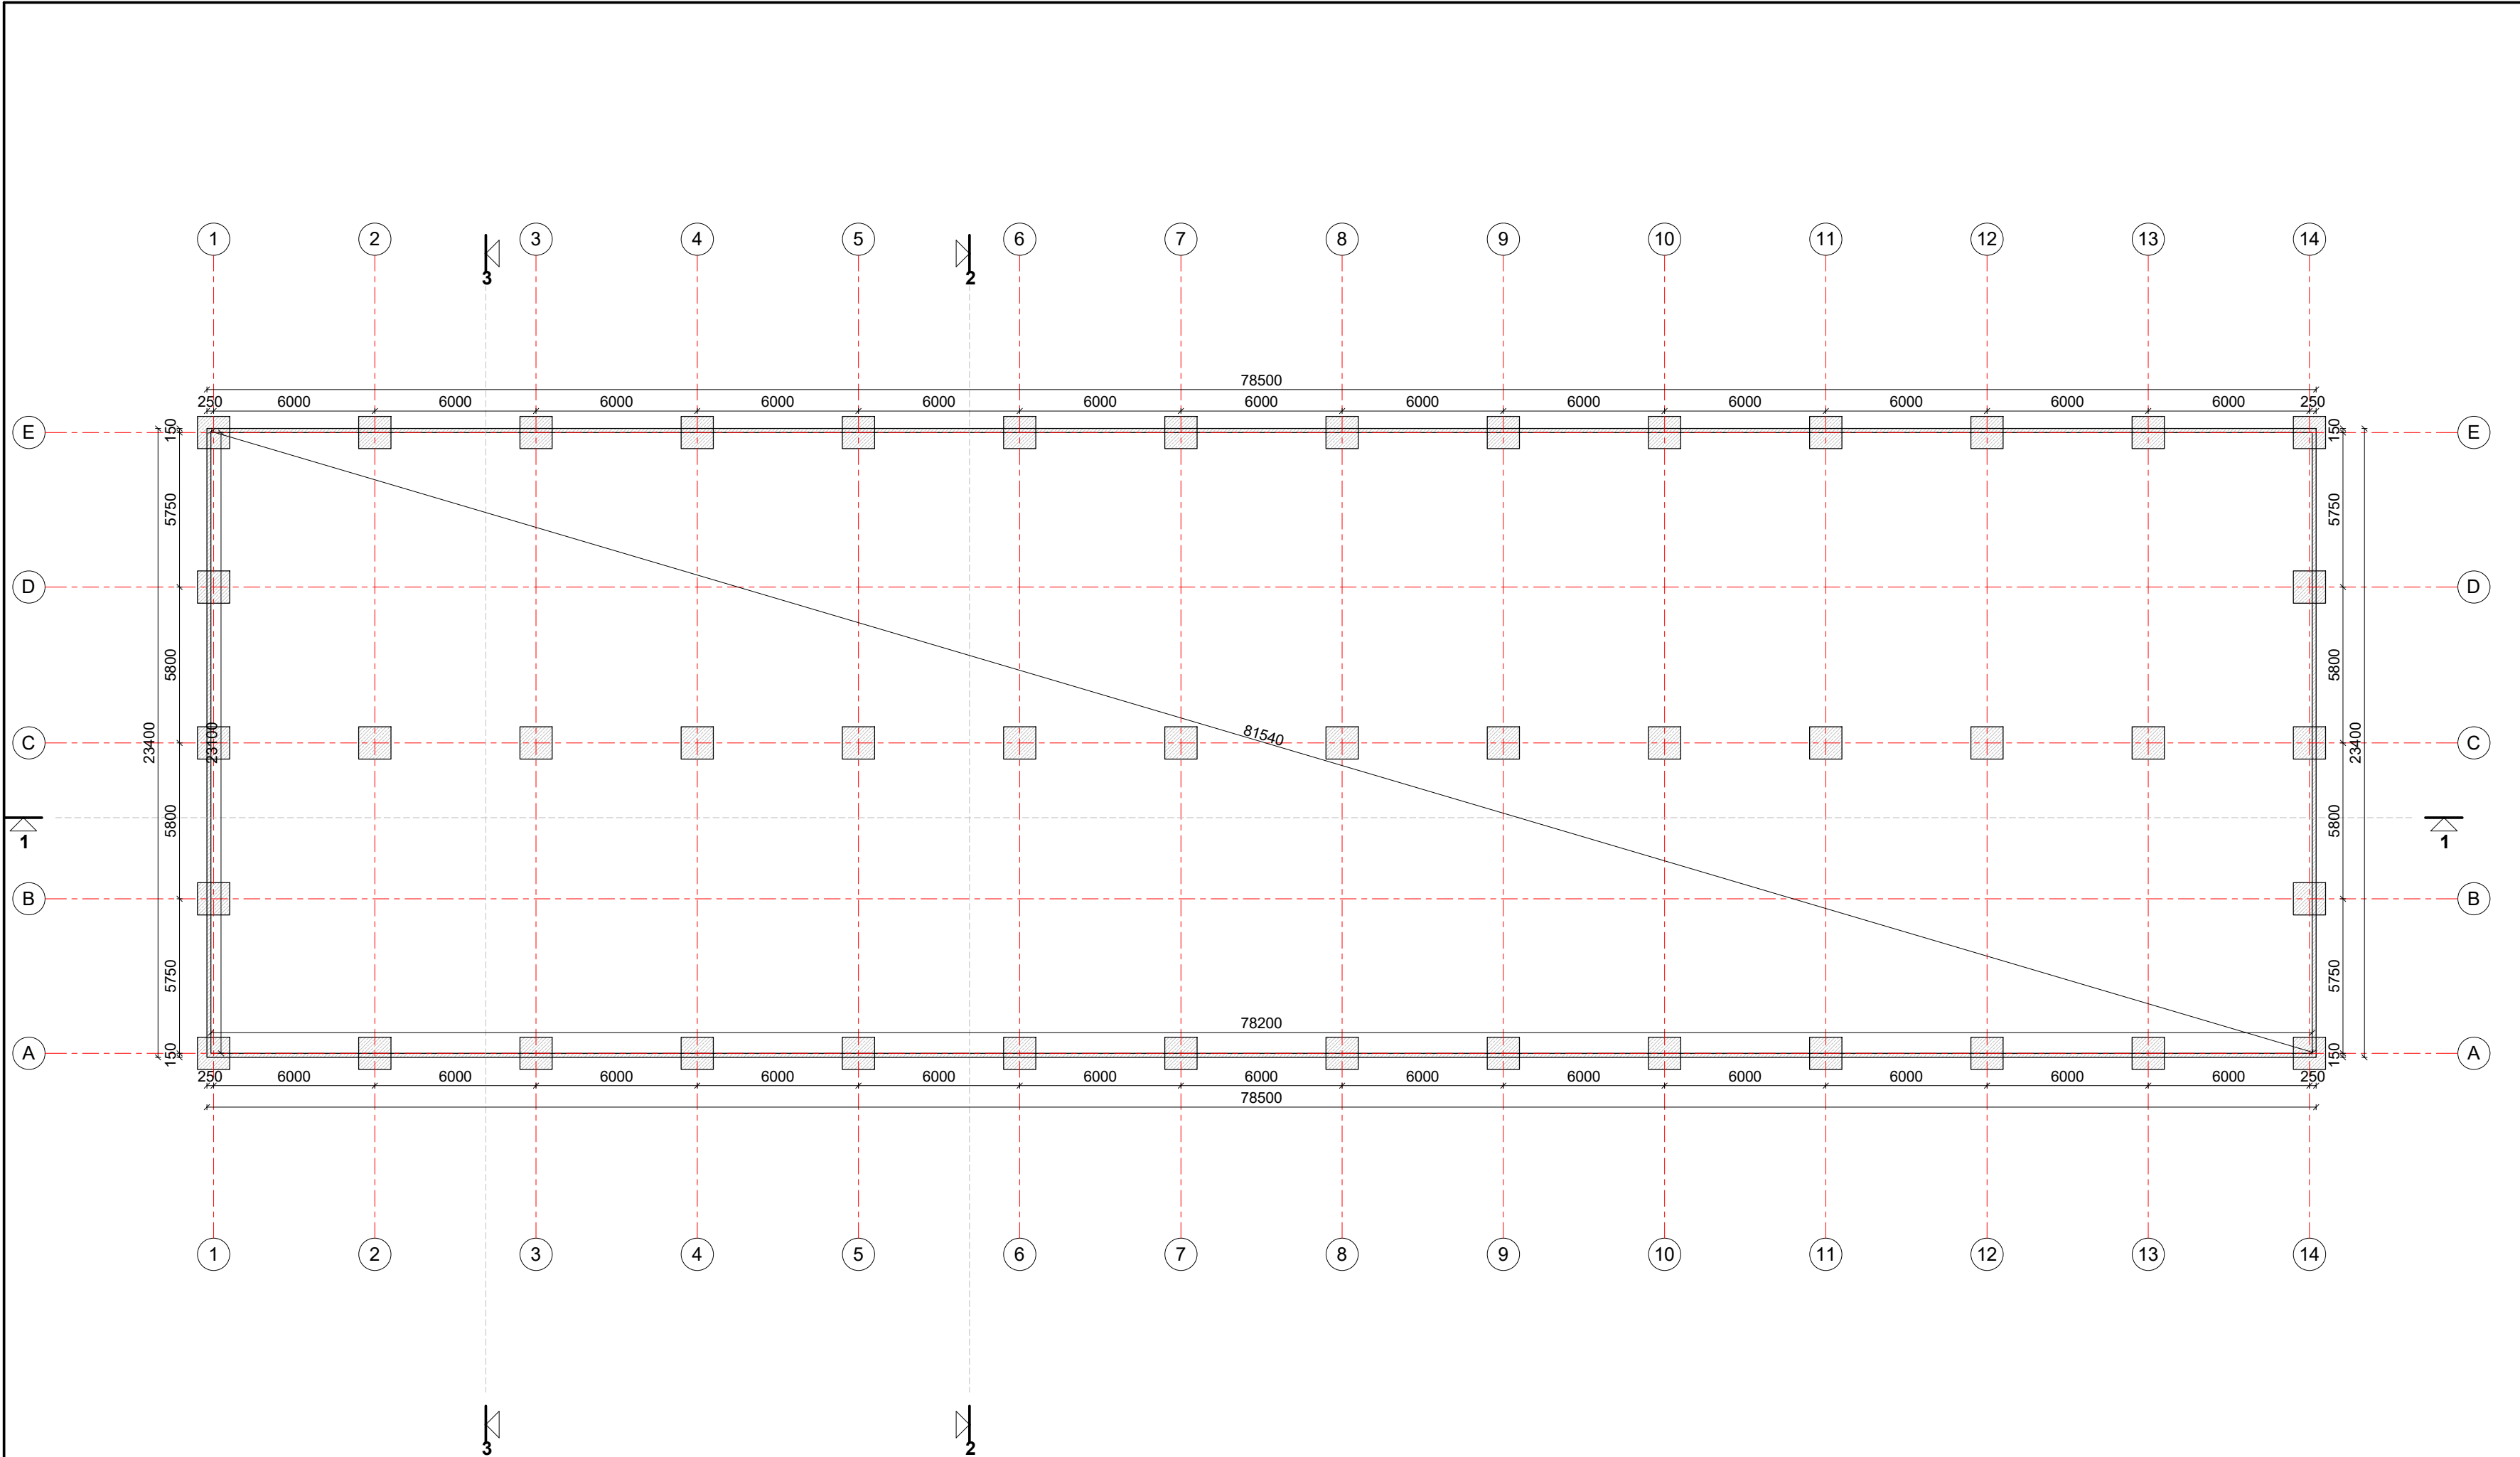

NUMATOMI POLINIAI PAMATAI

BENDROS PASTABOS

1. PASTATO MATMENYS NURODYTI MILIMETRAIS (MM), PASTATO ALTITUDĖS NURODYTOS METRAIS (M).
2. PASTATO MATMENYS GALI NEŽŪMAI KISTI STATYBŲ METU.
3. PRIEŠ UŽSAKANT GAMINIUS, MATMENIS TIKSLINTI VIETOJE.
4. VISOS NAUDOJAMOS MEDŽIAGOS TURI ATITIKTI GALIOJANČIAS PRIEŠGAISRINES IR SANITARINES HIGIENOS NORMAS, RANGOVAS PRIVALO PATEIKTI GALIOJANČIUS MEDŽIAGŲ ATITIKTIES CERTIFIKATUS.
5. VISUS PAKEITIMUS BŪTINA DERINTI SU ARCHITEKTU.

• STATINIO NULINĖ ALTITUDĖ: +/-0,00 = ???

Projekto rangovas		 UAB "ARCHARTÉ" [K. 303465413 Gervų g. 30, Saldenės km., Vilniaus raj. www.archarte.lt info.archarte@gmail.com tel.nr. +370 610 64569			Objekto pavadinimas	
Atestato Nr.		Pareigos	V. Pavardė	Parašas	Data	Objekto pavadinimas
A2120		PV	U. Niaurė		2022.05	???
MK007911		ARCH	V. Sinkevičienė		2022.05	
Etapas		Užsakovas				Brėžinio pavadinimas
LT		UAB „Kietasis biokuras“				PAMATŲ SCHEMA
						As indicated 0
						Objekto numeris
						AA.21-491-TP-BD-BR.09
						Lapas
						Lapų
						1
						1